



PIANO COPERTURA 1:100

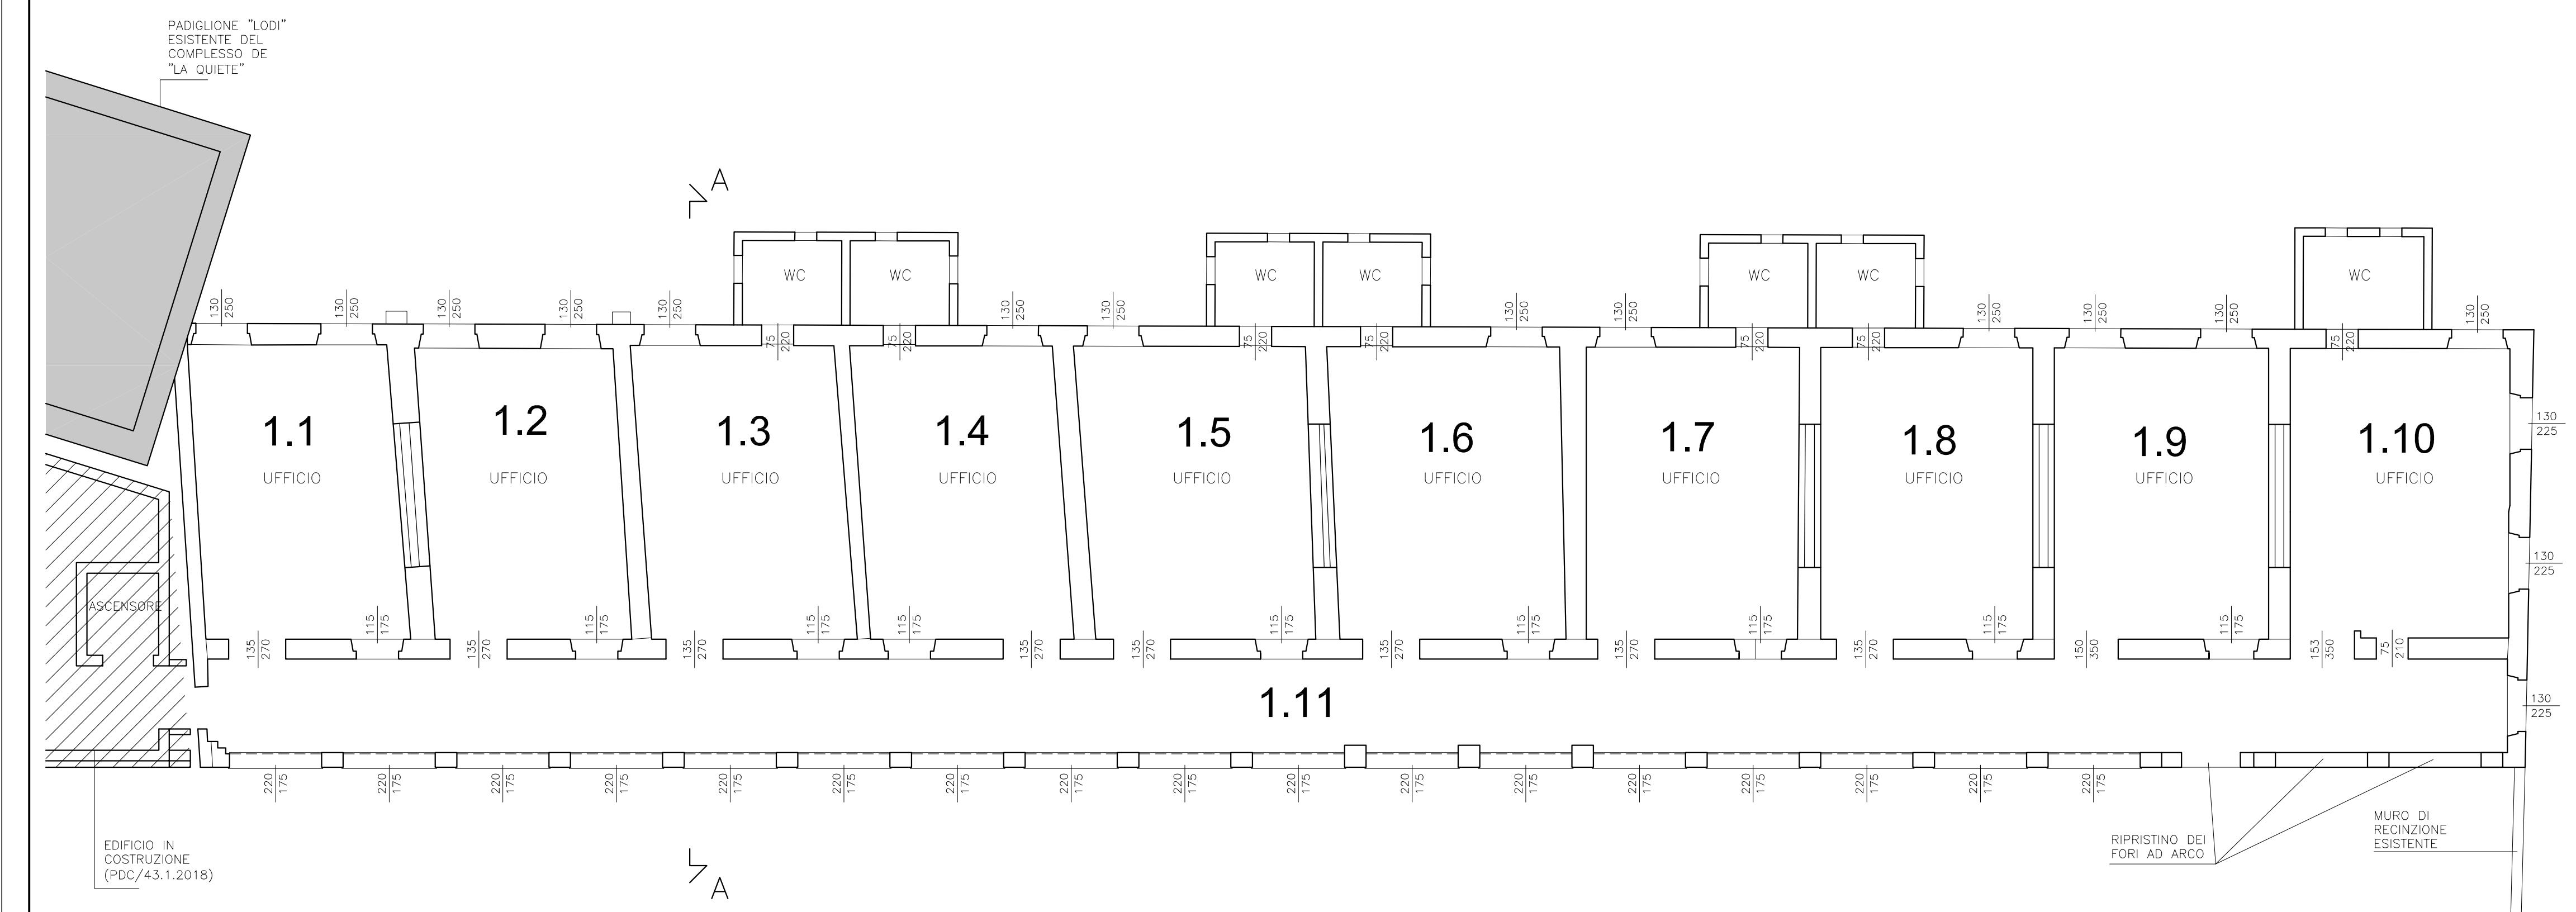

PIANO PRIMO 1:100

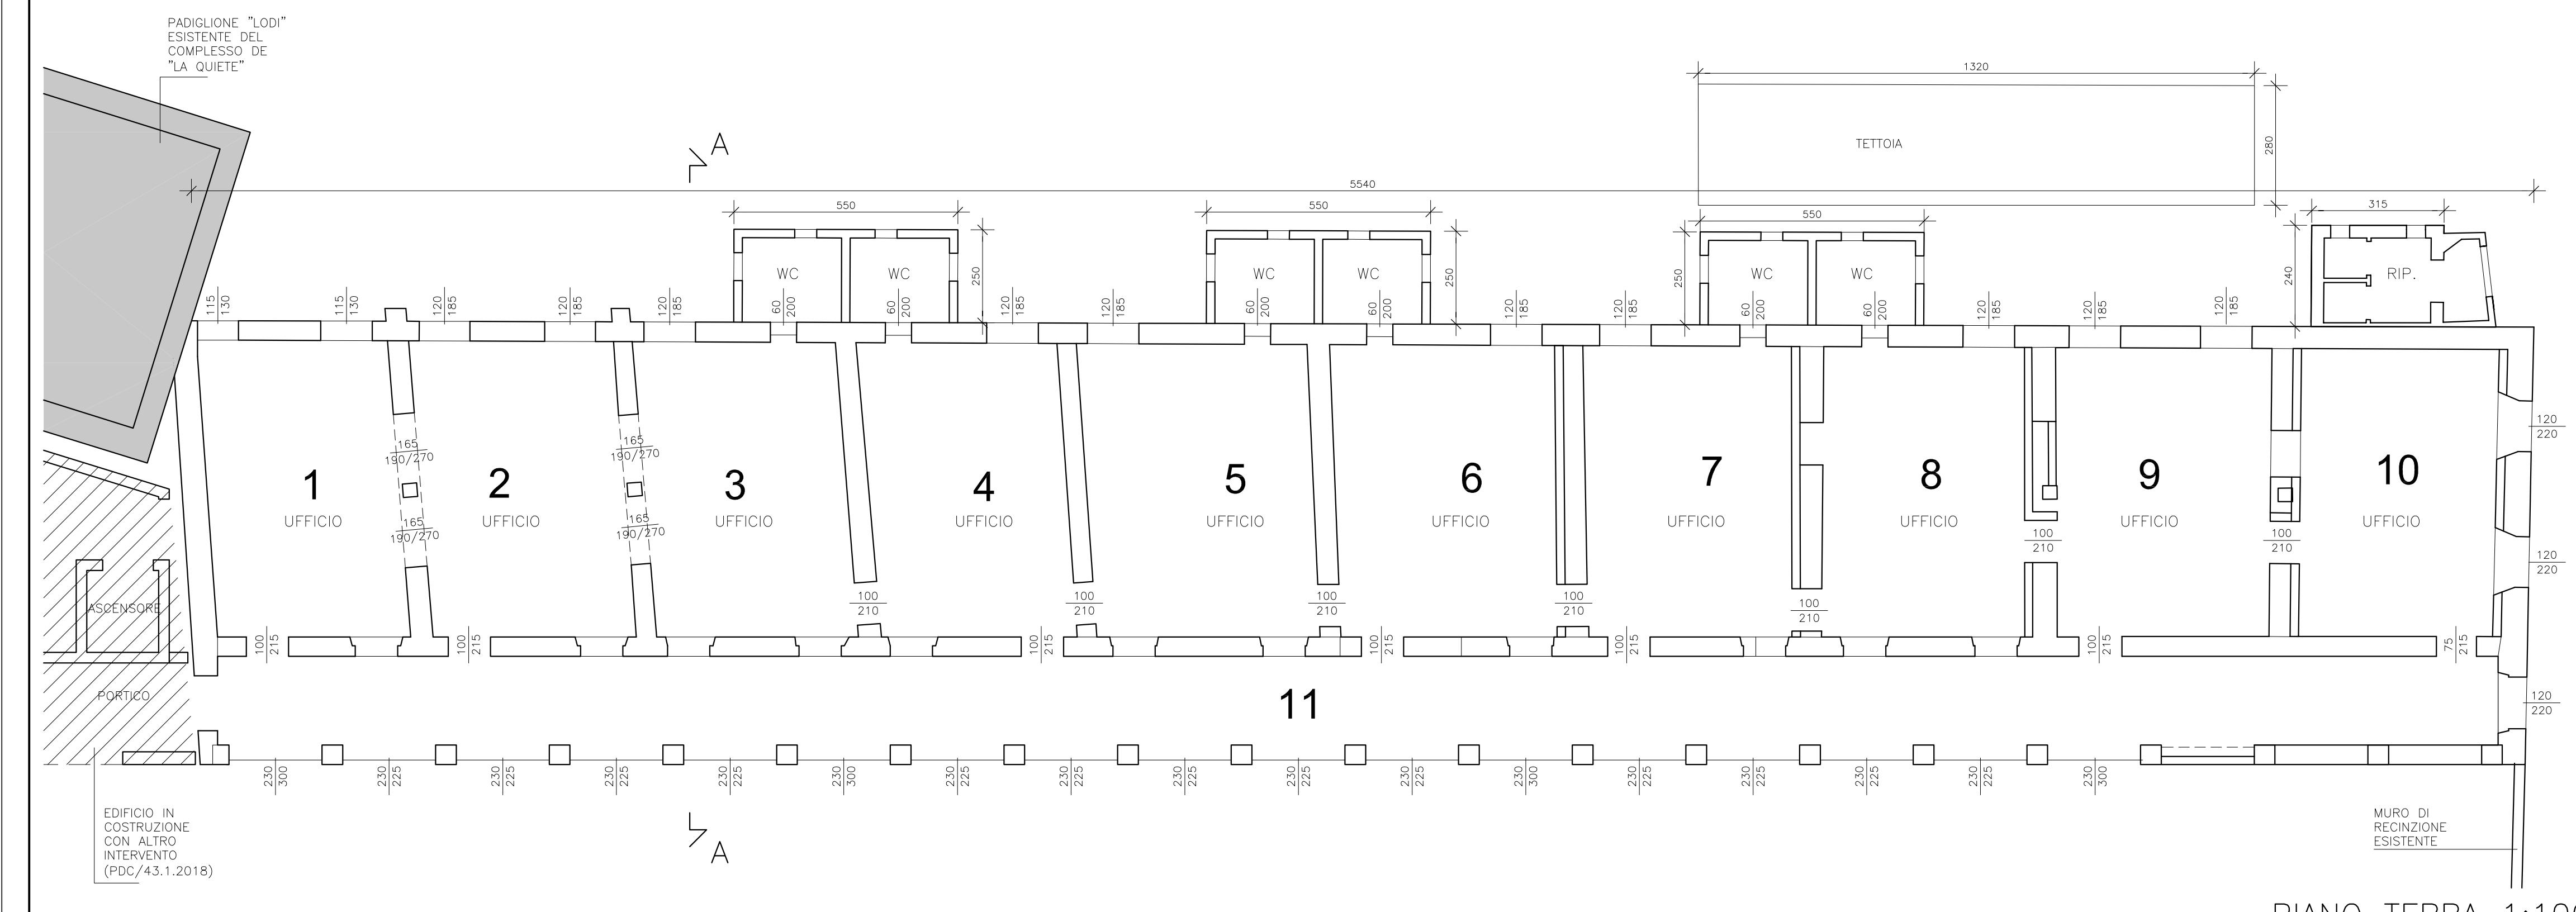

PIANO TERRA 1:100

REGIONE AUTONOMA FRIULI VENEZIA GIULIA	
COMUNE DI UDINE	
Committente:	AZIENDA PUBBLICA DI SERVIZI ALLA PERSONA "LA QUIETE"
Titolo progetto:	PAC DI INIZIATIVA PRIVATA "L.R. 45/2017 RIQUALIFICAZIONE URBANA DELL'AREA DI BORGO PRACCHIUSO, PADIGLIONE DENOMINATO EX-INFETTIVI"
Tipo progetto:	PAC
Titolo elaborato:	STATO DI FATTO PIANTE PIANI TERRA, PRIMO E COPERTURA
Scala:	1:100
2.1.2	
REVISIONI	
0 05.10.2021	EMISSIONE
DATA	OGGETTO
	A.DORIO
	Redatto
Soggetto incaricato	Tecnici responsabili della progettazione:
INARCO ING. GIULIO GENTILLI (Capogruppo-firma gli elaborati) ING. SILVANO IACOMELLA ING. FABIO LODOLO ARCH. OTTORINO LUCCA (Responsabile per il progetto di restauro architettonico) ARCH. FEDERICA QUENDOLO	
LUCCA&Quendolo s.a.s.	
ING. FABIO LODOLO	
A termini di legge di riserviamo la proprietà di questo elaborato con divieto di riprovarlo o copiarlo senza nostra autorizzazione	