




PROSPETTO NORD

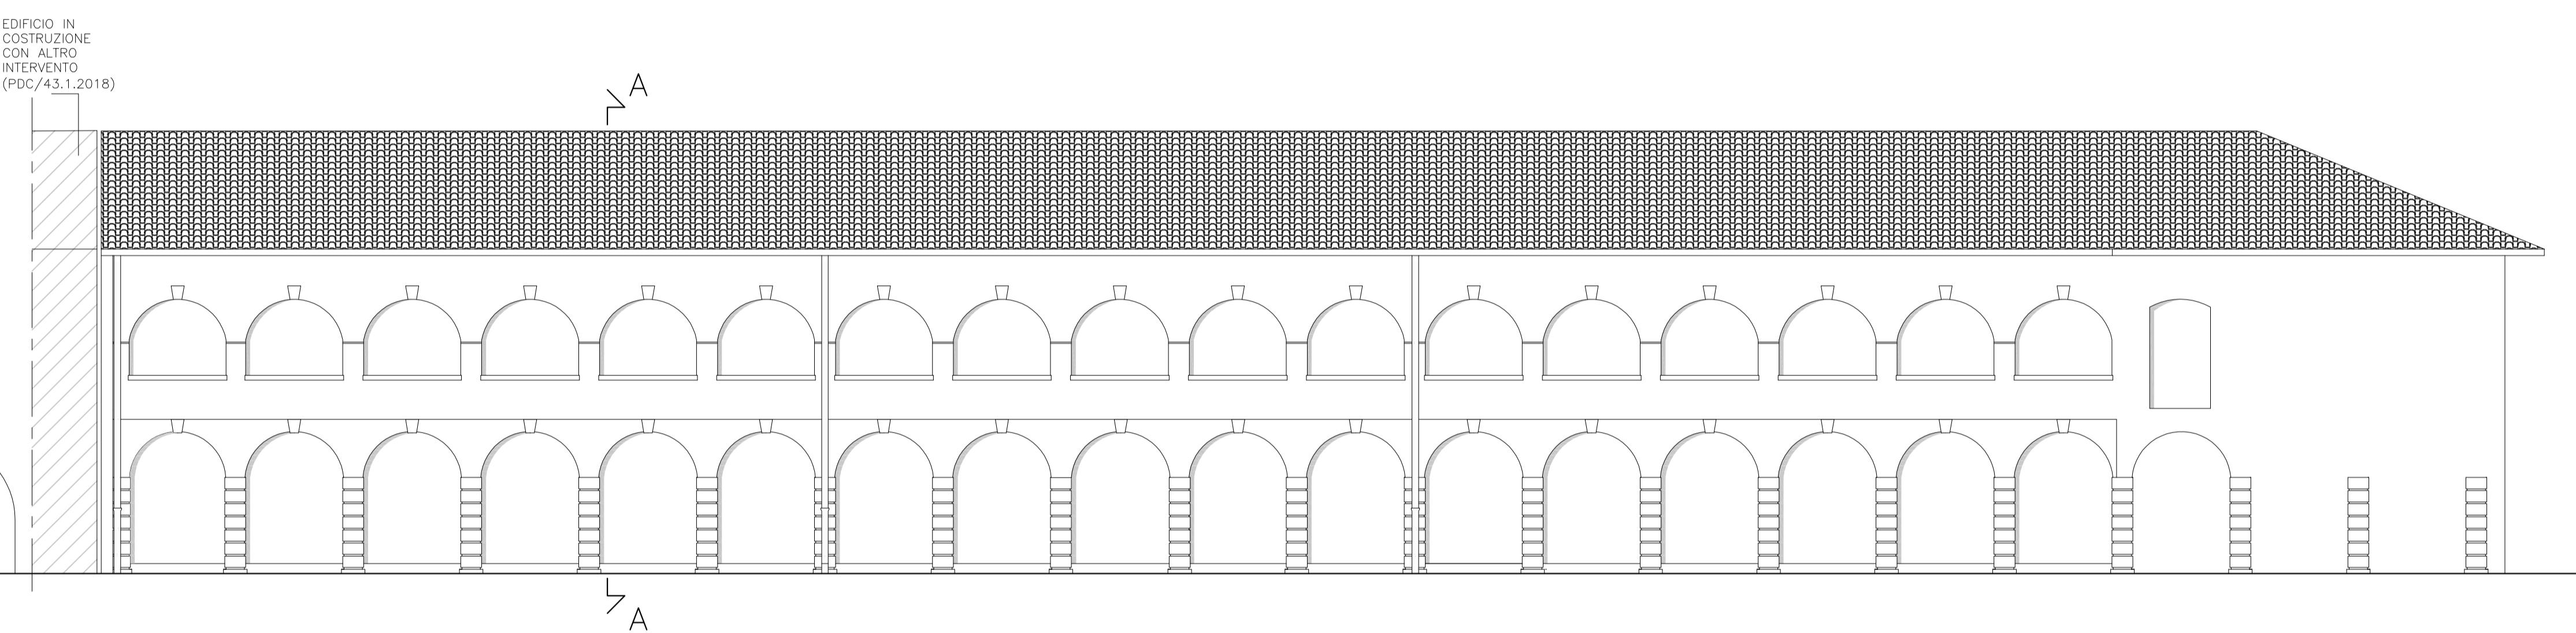

PROSPETTO SUD

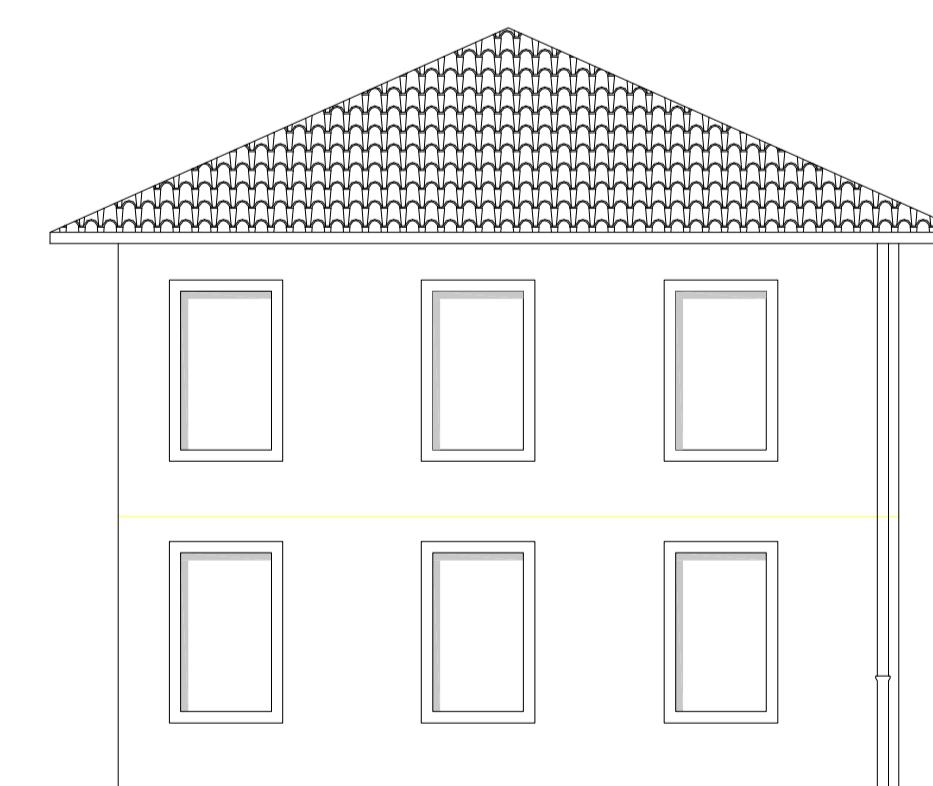

PROSPETTO EST

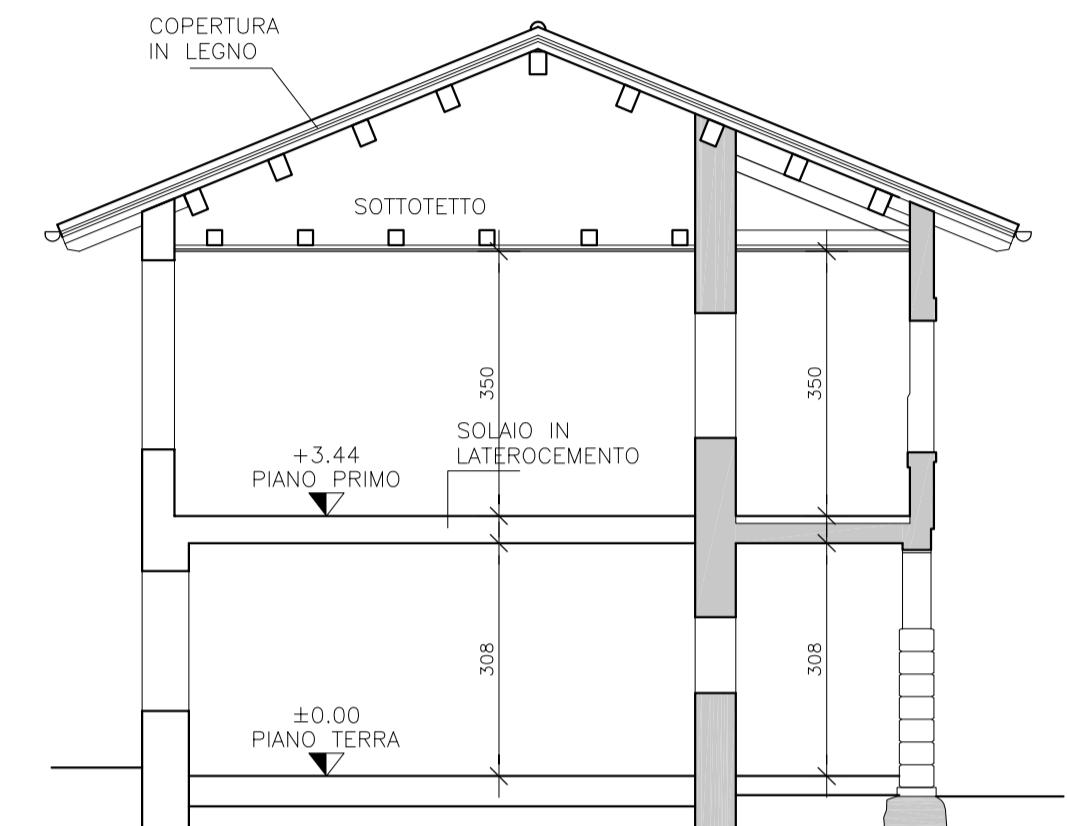

SEZIONE A-A

REGIONE AUTONOMA FRIULI VENEZIA GIULIA

COMUNE DI UDINE

Committente: AZIENDA PUBBLICA DI SERVIZI ALLA PERSONA "LA QUIETE"

Titolo progetto: PAC DI INIZIATIVA PRIVATA
"L.R. 45/2017 RIQUALIFICAZIONE URBANA
DELL'AREA DI BORGO PRACCHIUSO.
PADIGLIONE DENOMINATO EX-INFETTIVI"

Tipo progetto: PAC

Titolo elaborato: STATO DI FATTO
SEZIONE E PROSPETTI

All. n.
2.1.3

Scala: 1:100

REVISIONI		
0	05.10.2021	EMISSIONE
	DATA	OGGETTO

A.DORIO
Redatto

Soggetto incaricato

INARCO
INGEGNERIA

via Cavecchia n.3 - 33100 UDINE
T +39 0432 495599 - F +39 0432 499600
E info@studionarco.it www.studionarco.it

LUCCA&Quendolo s.a.s.

ING. FABIO LODOLI

Tecnici responsabili della progettazione:

ING. GIULIO GENTILLI (Capogruppo-firma gli elaborati)

ING. SILVANO IACOMELLA

ING. FABIO LODOLI

ARCH. OTTORINO LUCCA (Responsabile per il progetto di restauro architettonico)

ARCH. FEDERICA QUENDOLI

A termini di legge ci riserviamo la proprie' di questo elaborato con divieto di riprodurla o copiarla senza nostra autorizzazione

File 5159F-B-PAC-SPIA-01-00
Layout LAYOUT2

Codice pratica
5159 B

Data Progetto
UDINE, li 10.03.2022