
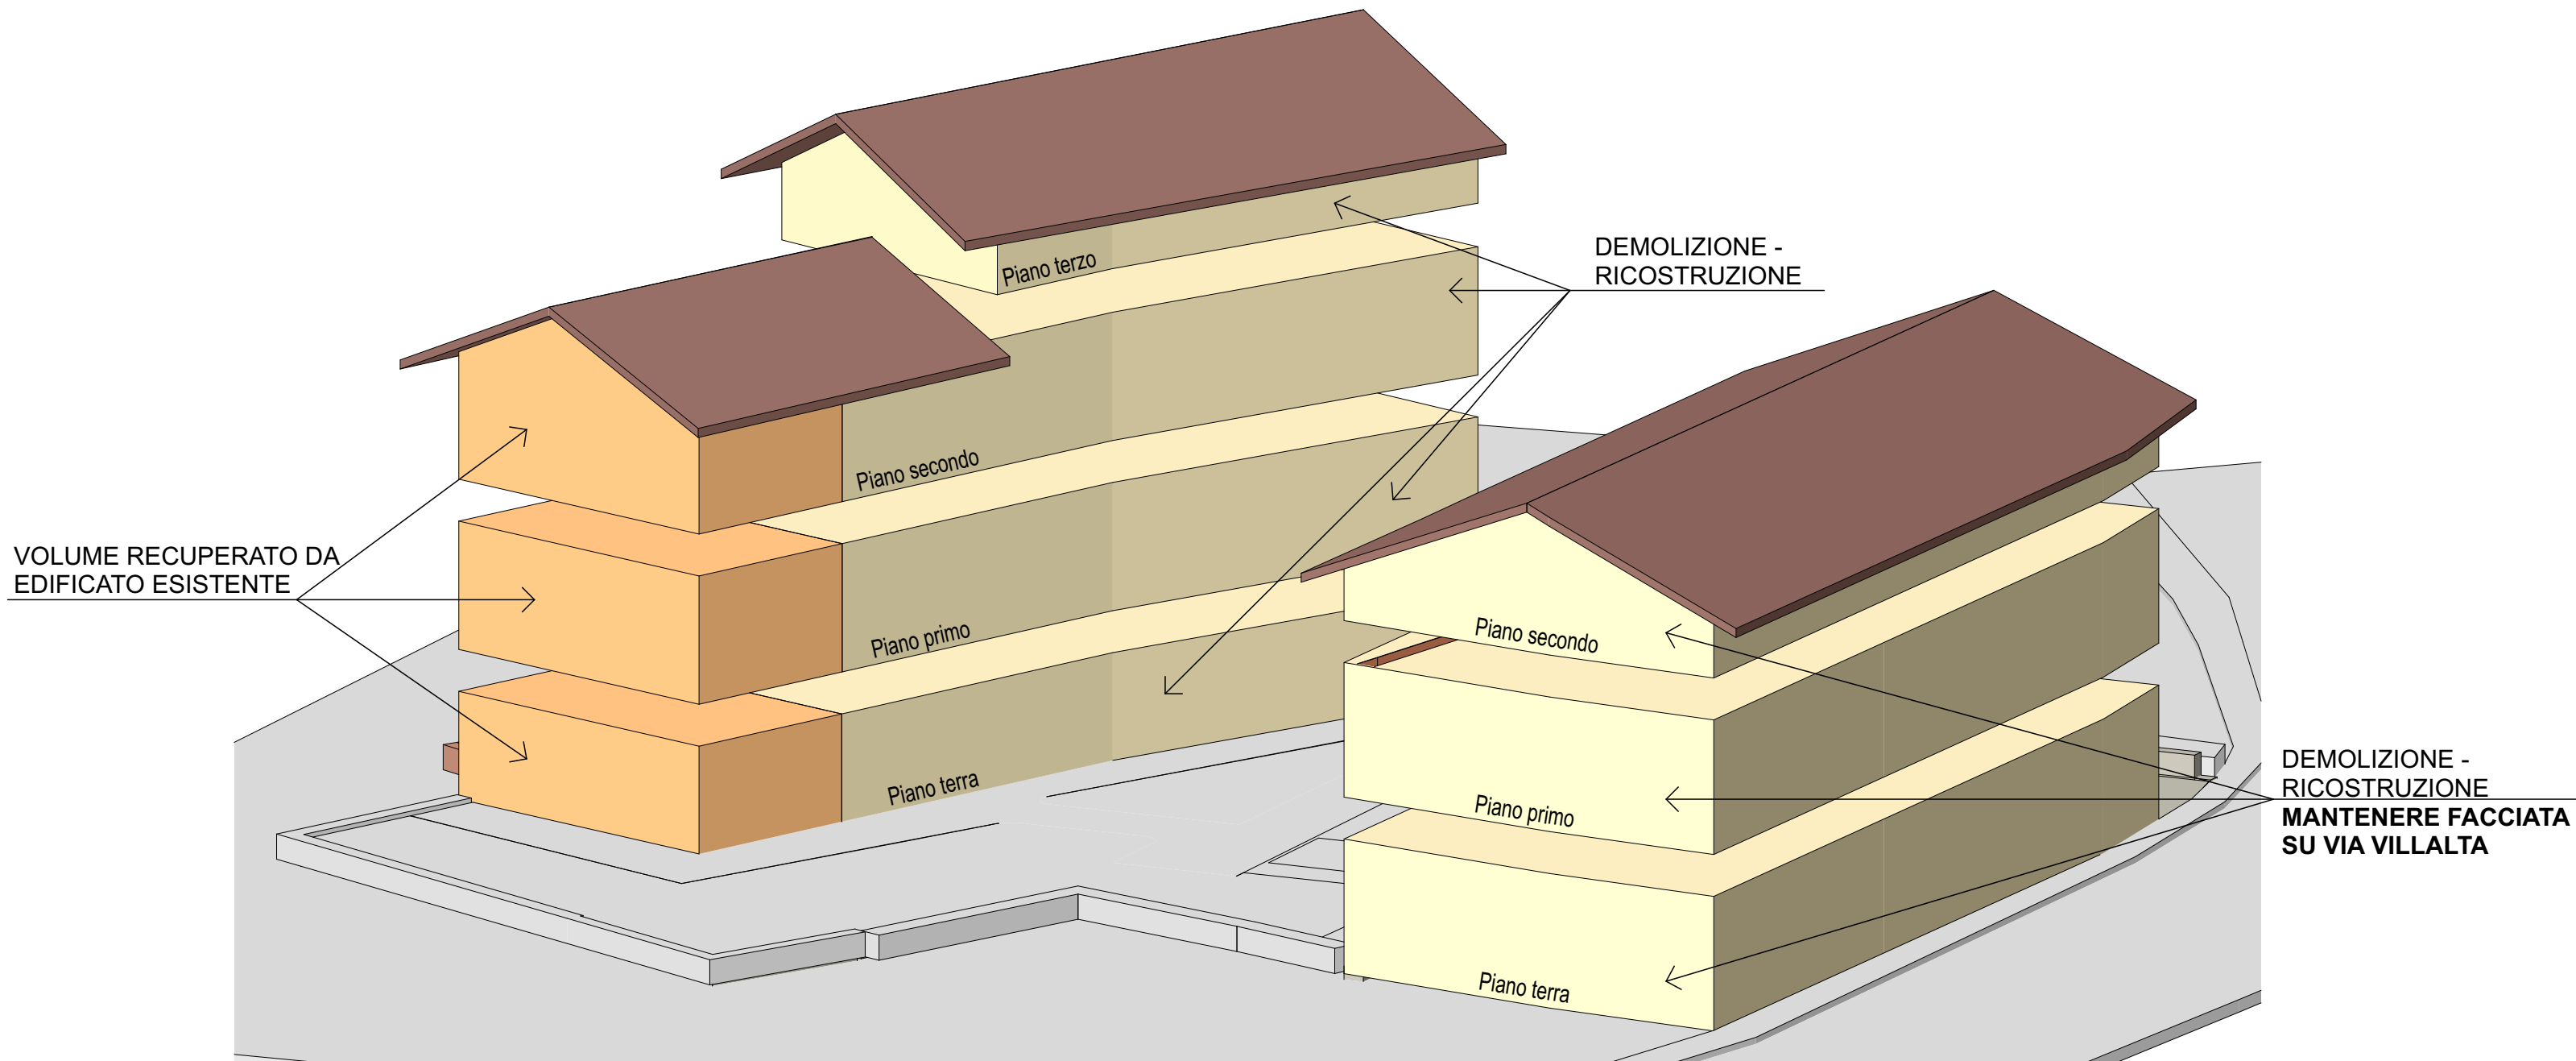


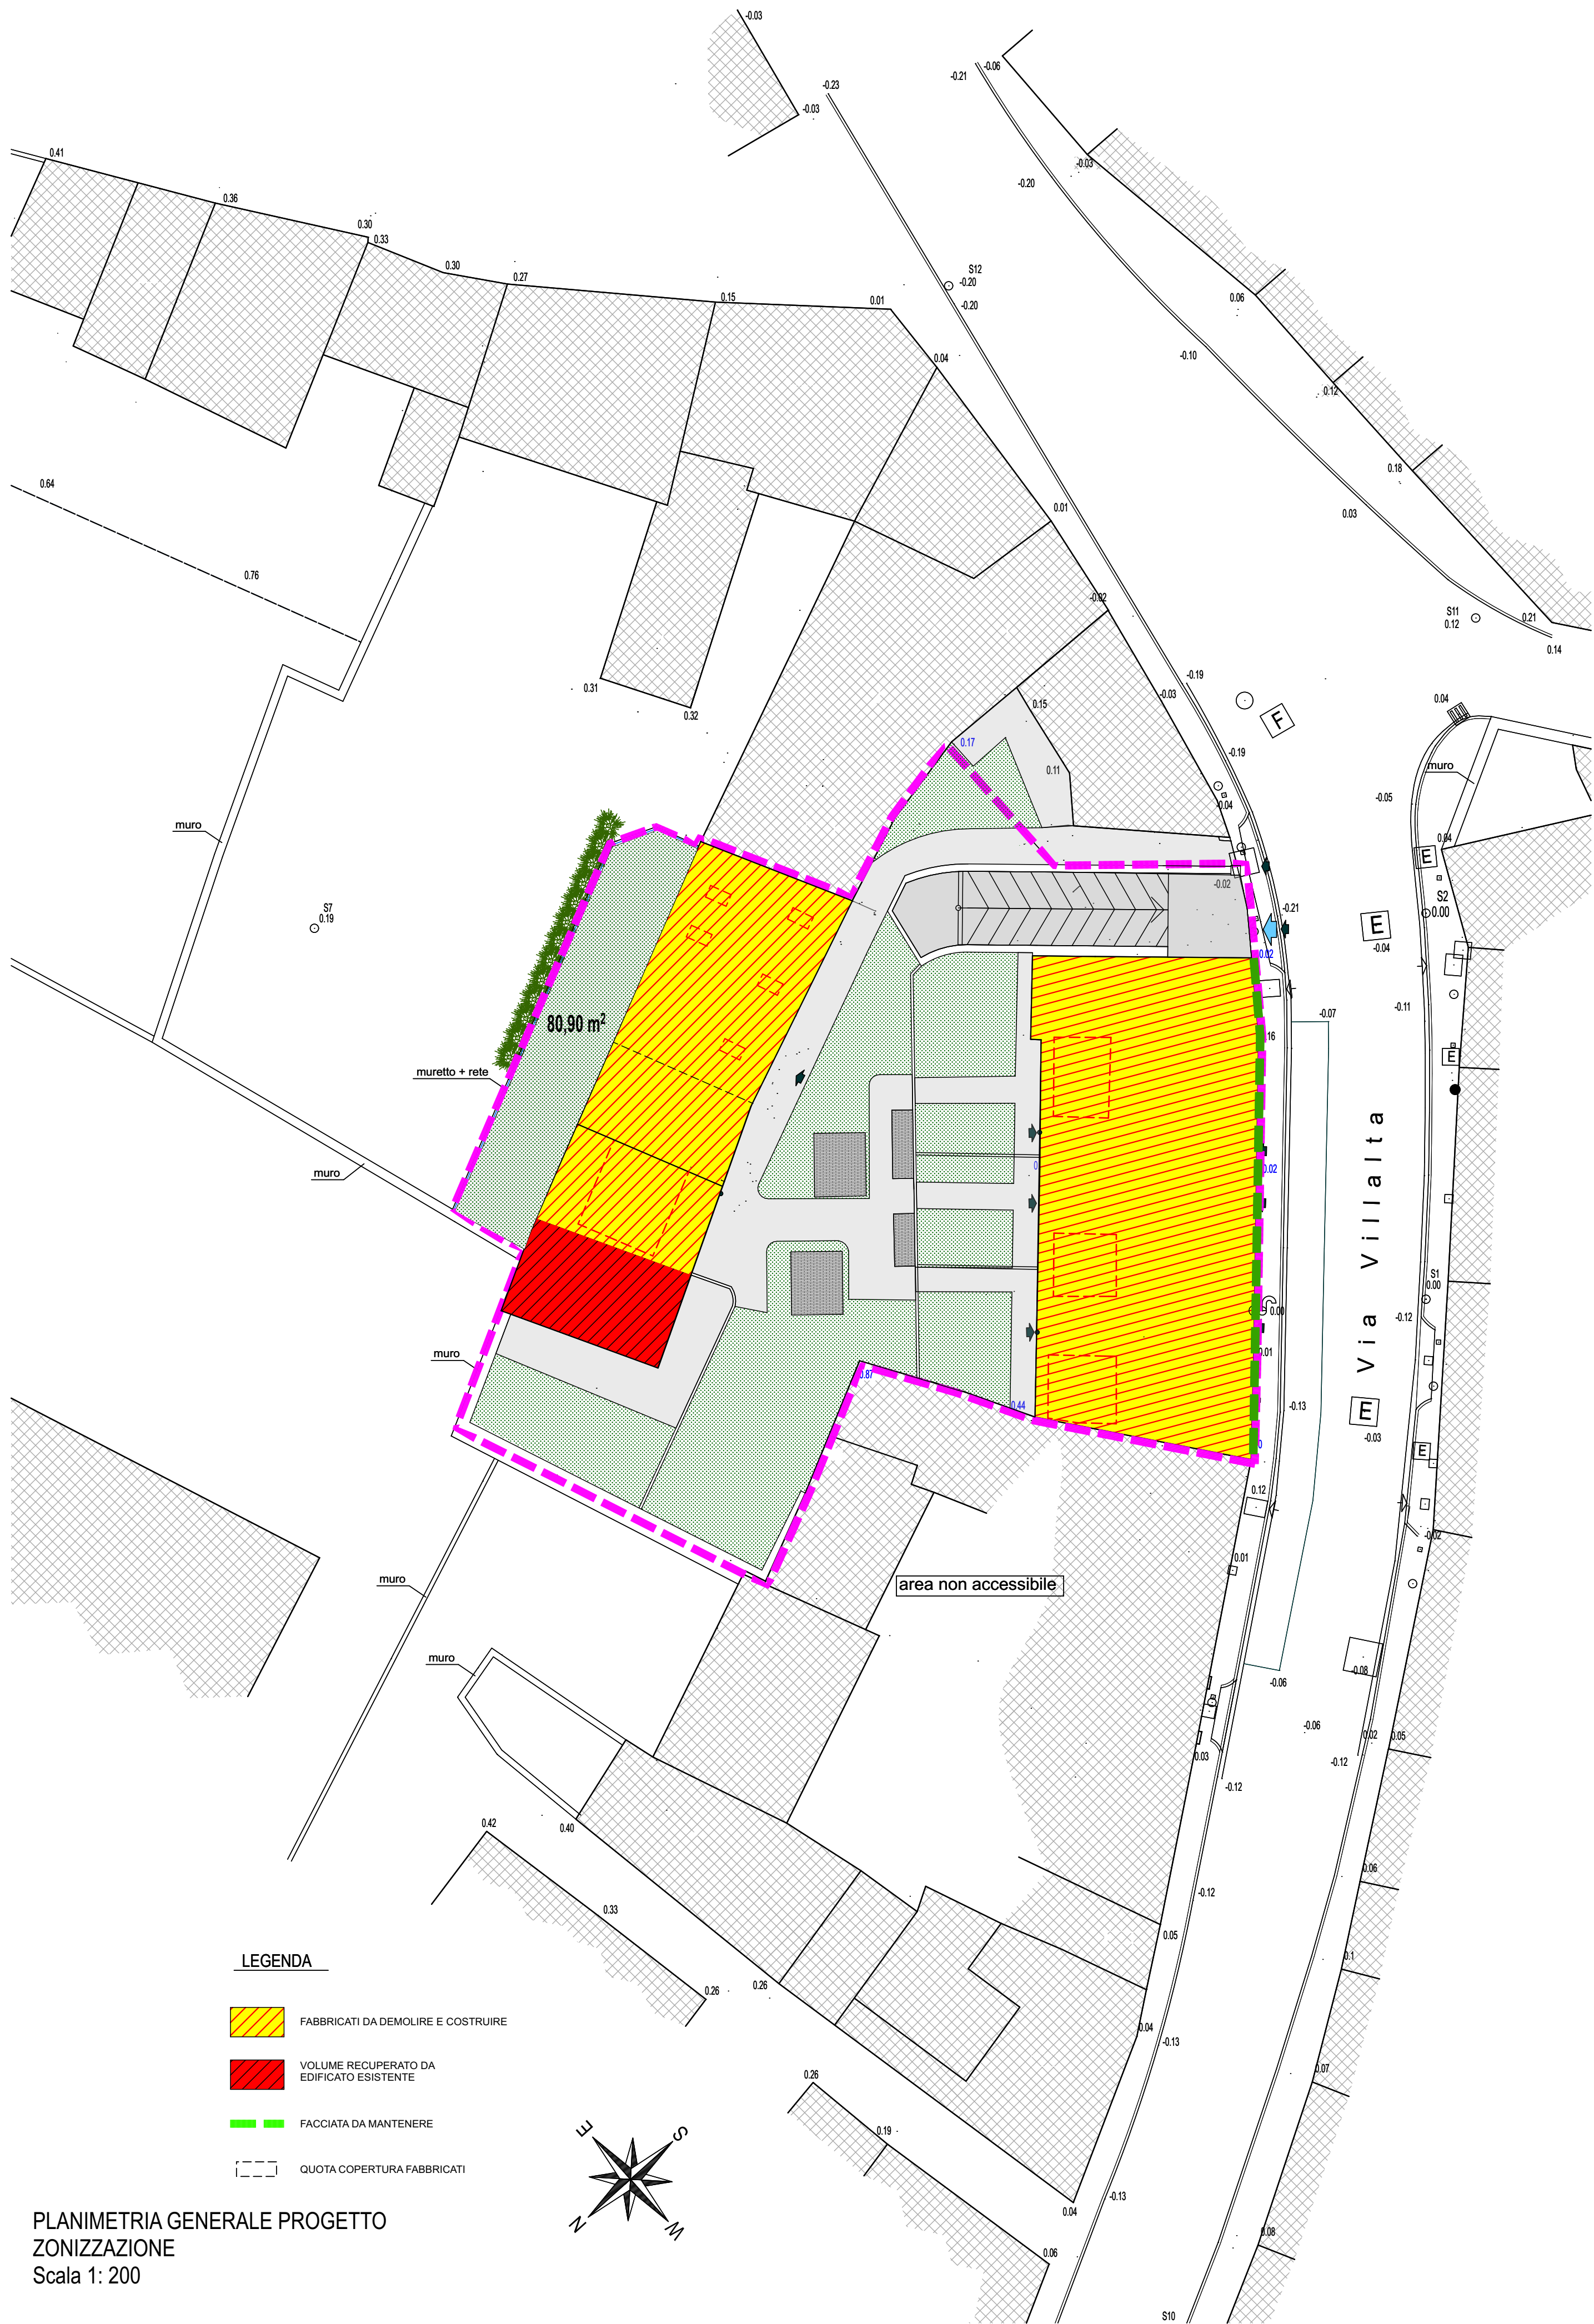

PLANIVOLUMETRICO

PLANIMETRIA GENERALE PROGETTO
ZONIZZAZIONE
Scala 1: 200

studio la di architettura e urbanistica
33100 Udine, via Cjavecis, 3 tel. +39 0432 499900 fax. +39 0432 499903
e-mail: info@studio4a.it

COMUNE DI UDINE PROVINCIA DI UDINE

Oggetto: PIANO DI RECUPERO DI UN EDIFICATO RESIDENZIALE
SITO IN VIA VILLALTA

TAVOLA N°	Progetto: PIANO DI RECUPERO	Data: NOVEMBRE 2021
6	Titolo della tavola:	
	Scala: 1:200, 1:150	
	n° commessa: PD/193/21	
ZONIZZAZIONE - PLANIVOLUMETRICO		

Progettista:	ordine degli architetti pianificatori paesaggisti e conservatori della provincia di udine	RPR/cz:	Revisioni:	PRG/cz:
architetto Luciano Snidar	luciano snidar alto sez. Ala - numero 467 architetto	1	MARZO 2022	

Collaboratori specialisti:	Committente: EMMESVILUPPO Srl viale Ledra 108 33100 UDINE
----------------------------	--

Elenco firmatari

ATTO SOTTOSCRITTO DIGITALMENTE AI SENSI DEL D.P.R. 445/2000 E DEL D.LGS. 82/2005 E SUCCESSIVE MODIFICHE E INTEGRAZIONI

Questo documento è stato firmato da:

NOME: SNIDAR LUCIANO
CODICE FISCALE: *****
DATA FIRMA: 07/07/2022 10:37:54

NOME: MARINI CLAUDIO
CODICE FISCALE: *****
DATA FIRMA: 07/07/2022 11:12:48

NOME: BERTOLI ALESSANDRO
CODICE FISCALE: *****
DATA FIRMA: 08/07/2022 12:53:33

NOME: FINCO FRANCESCA
CODICE FISCALE: *****
DATA FIRMA: 28/07/2022 18:24:41

NOME: ENRICO BERTI
CODICE FISCALE: *****
DATA FIRMA: 29/07/2022 11:40:08