



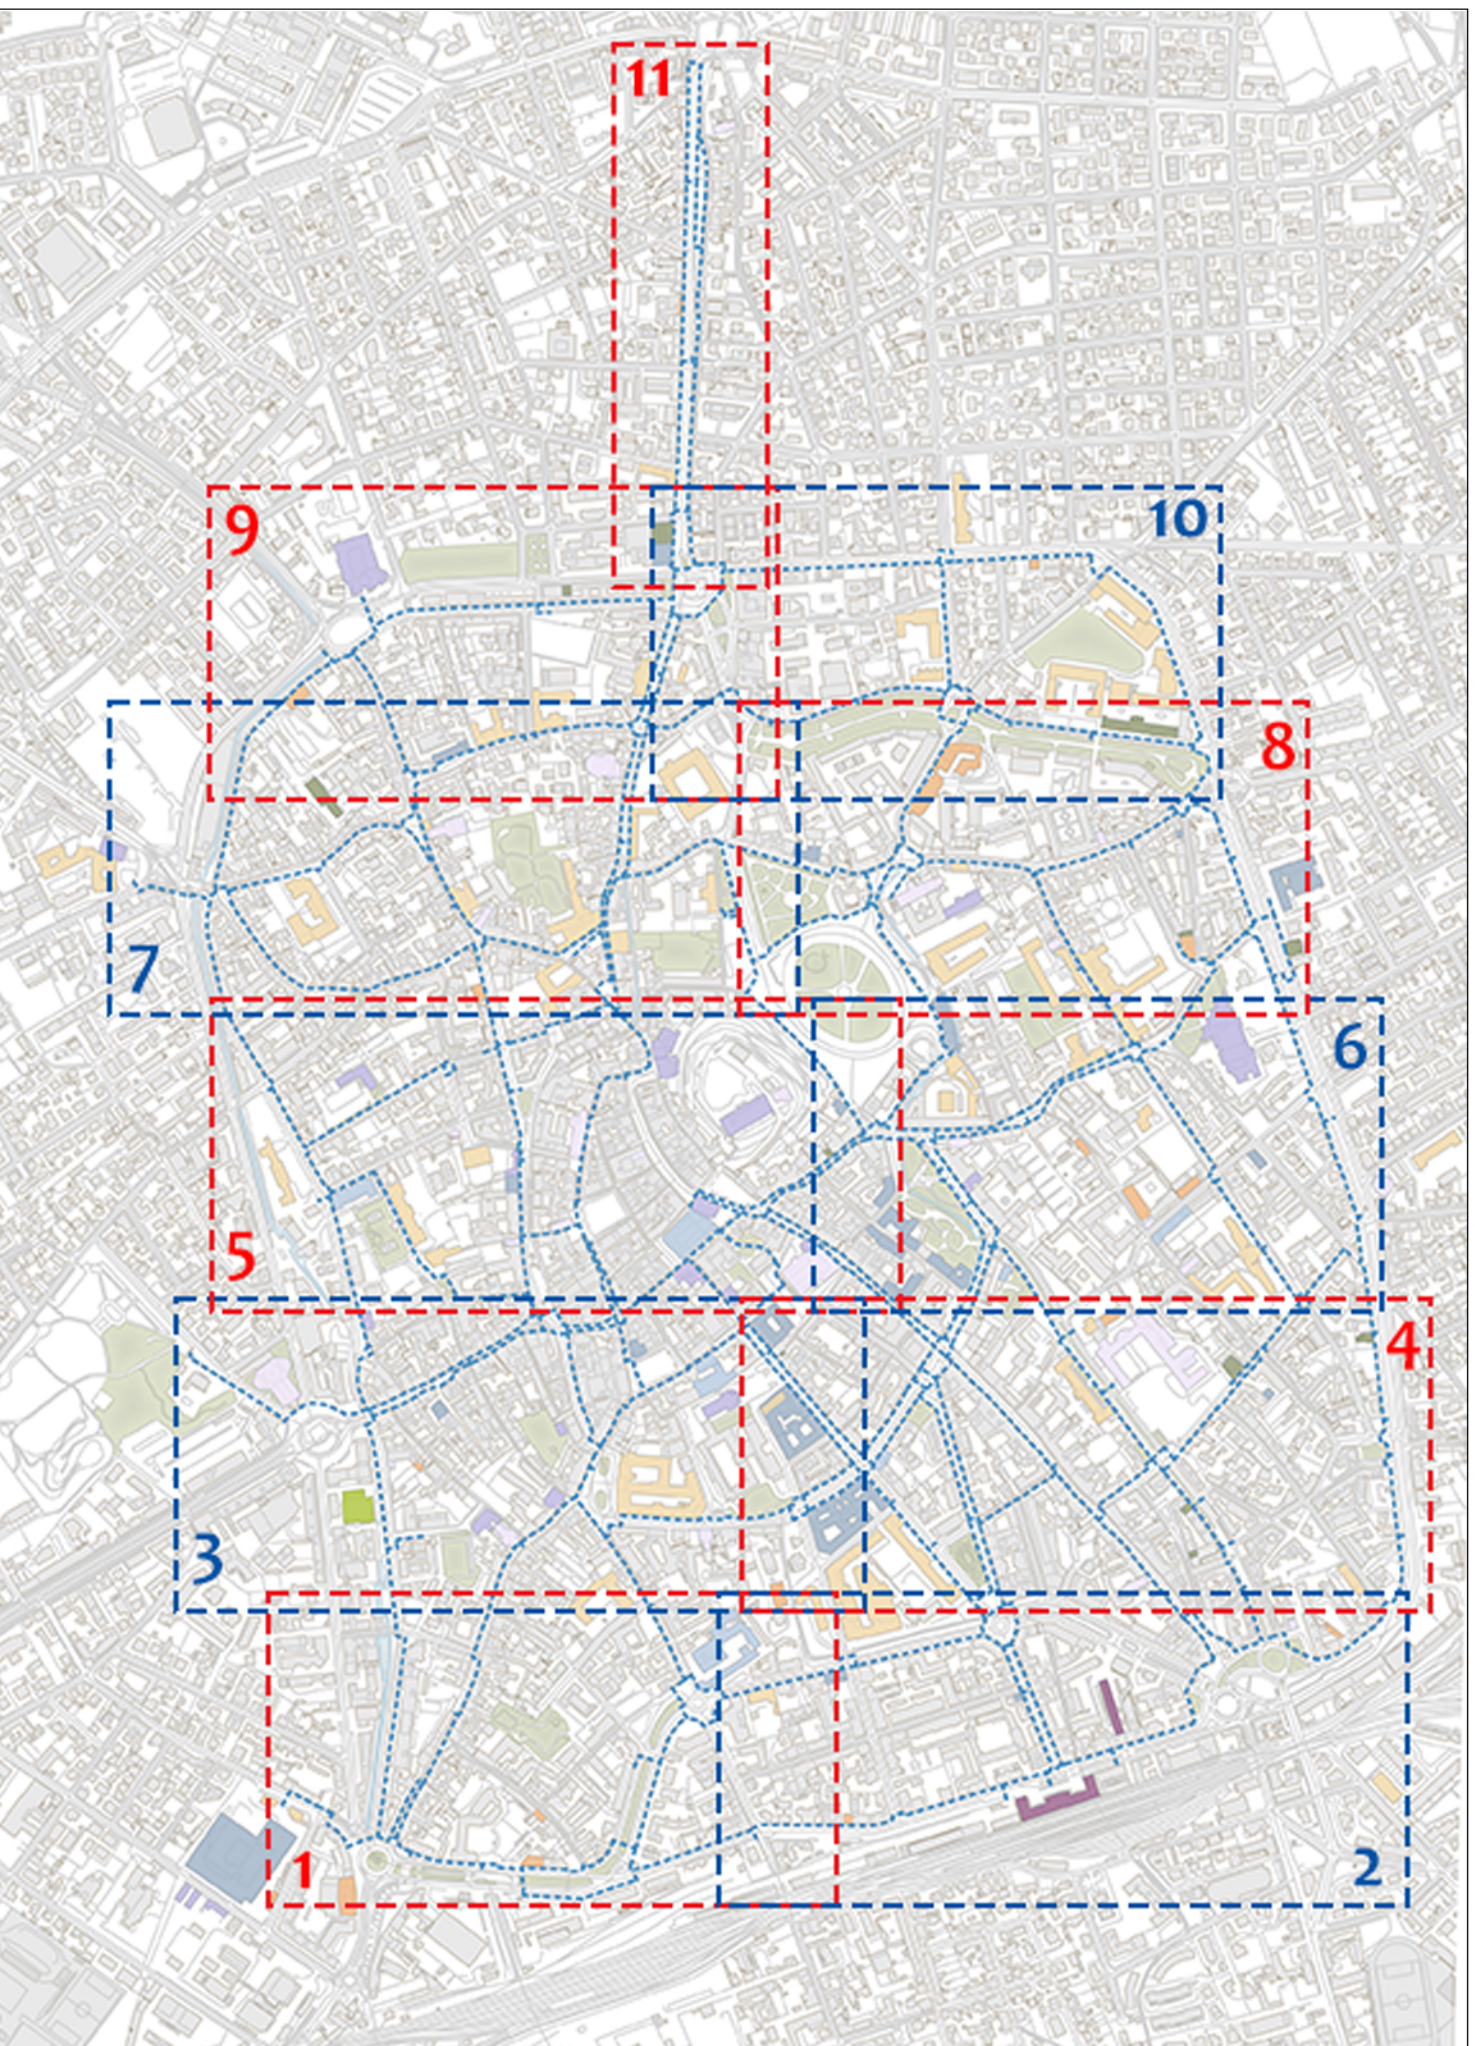

COMUNE DI UDINE

14 aprile 2022

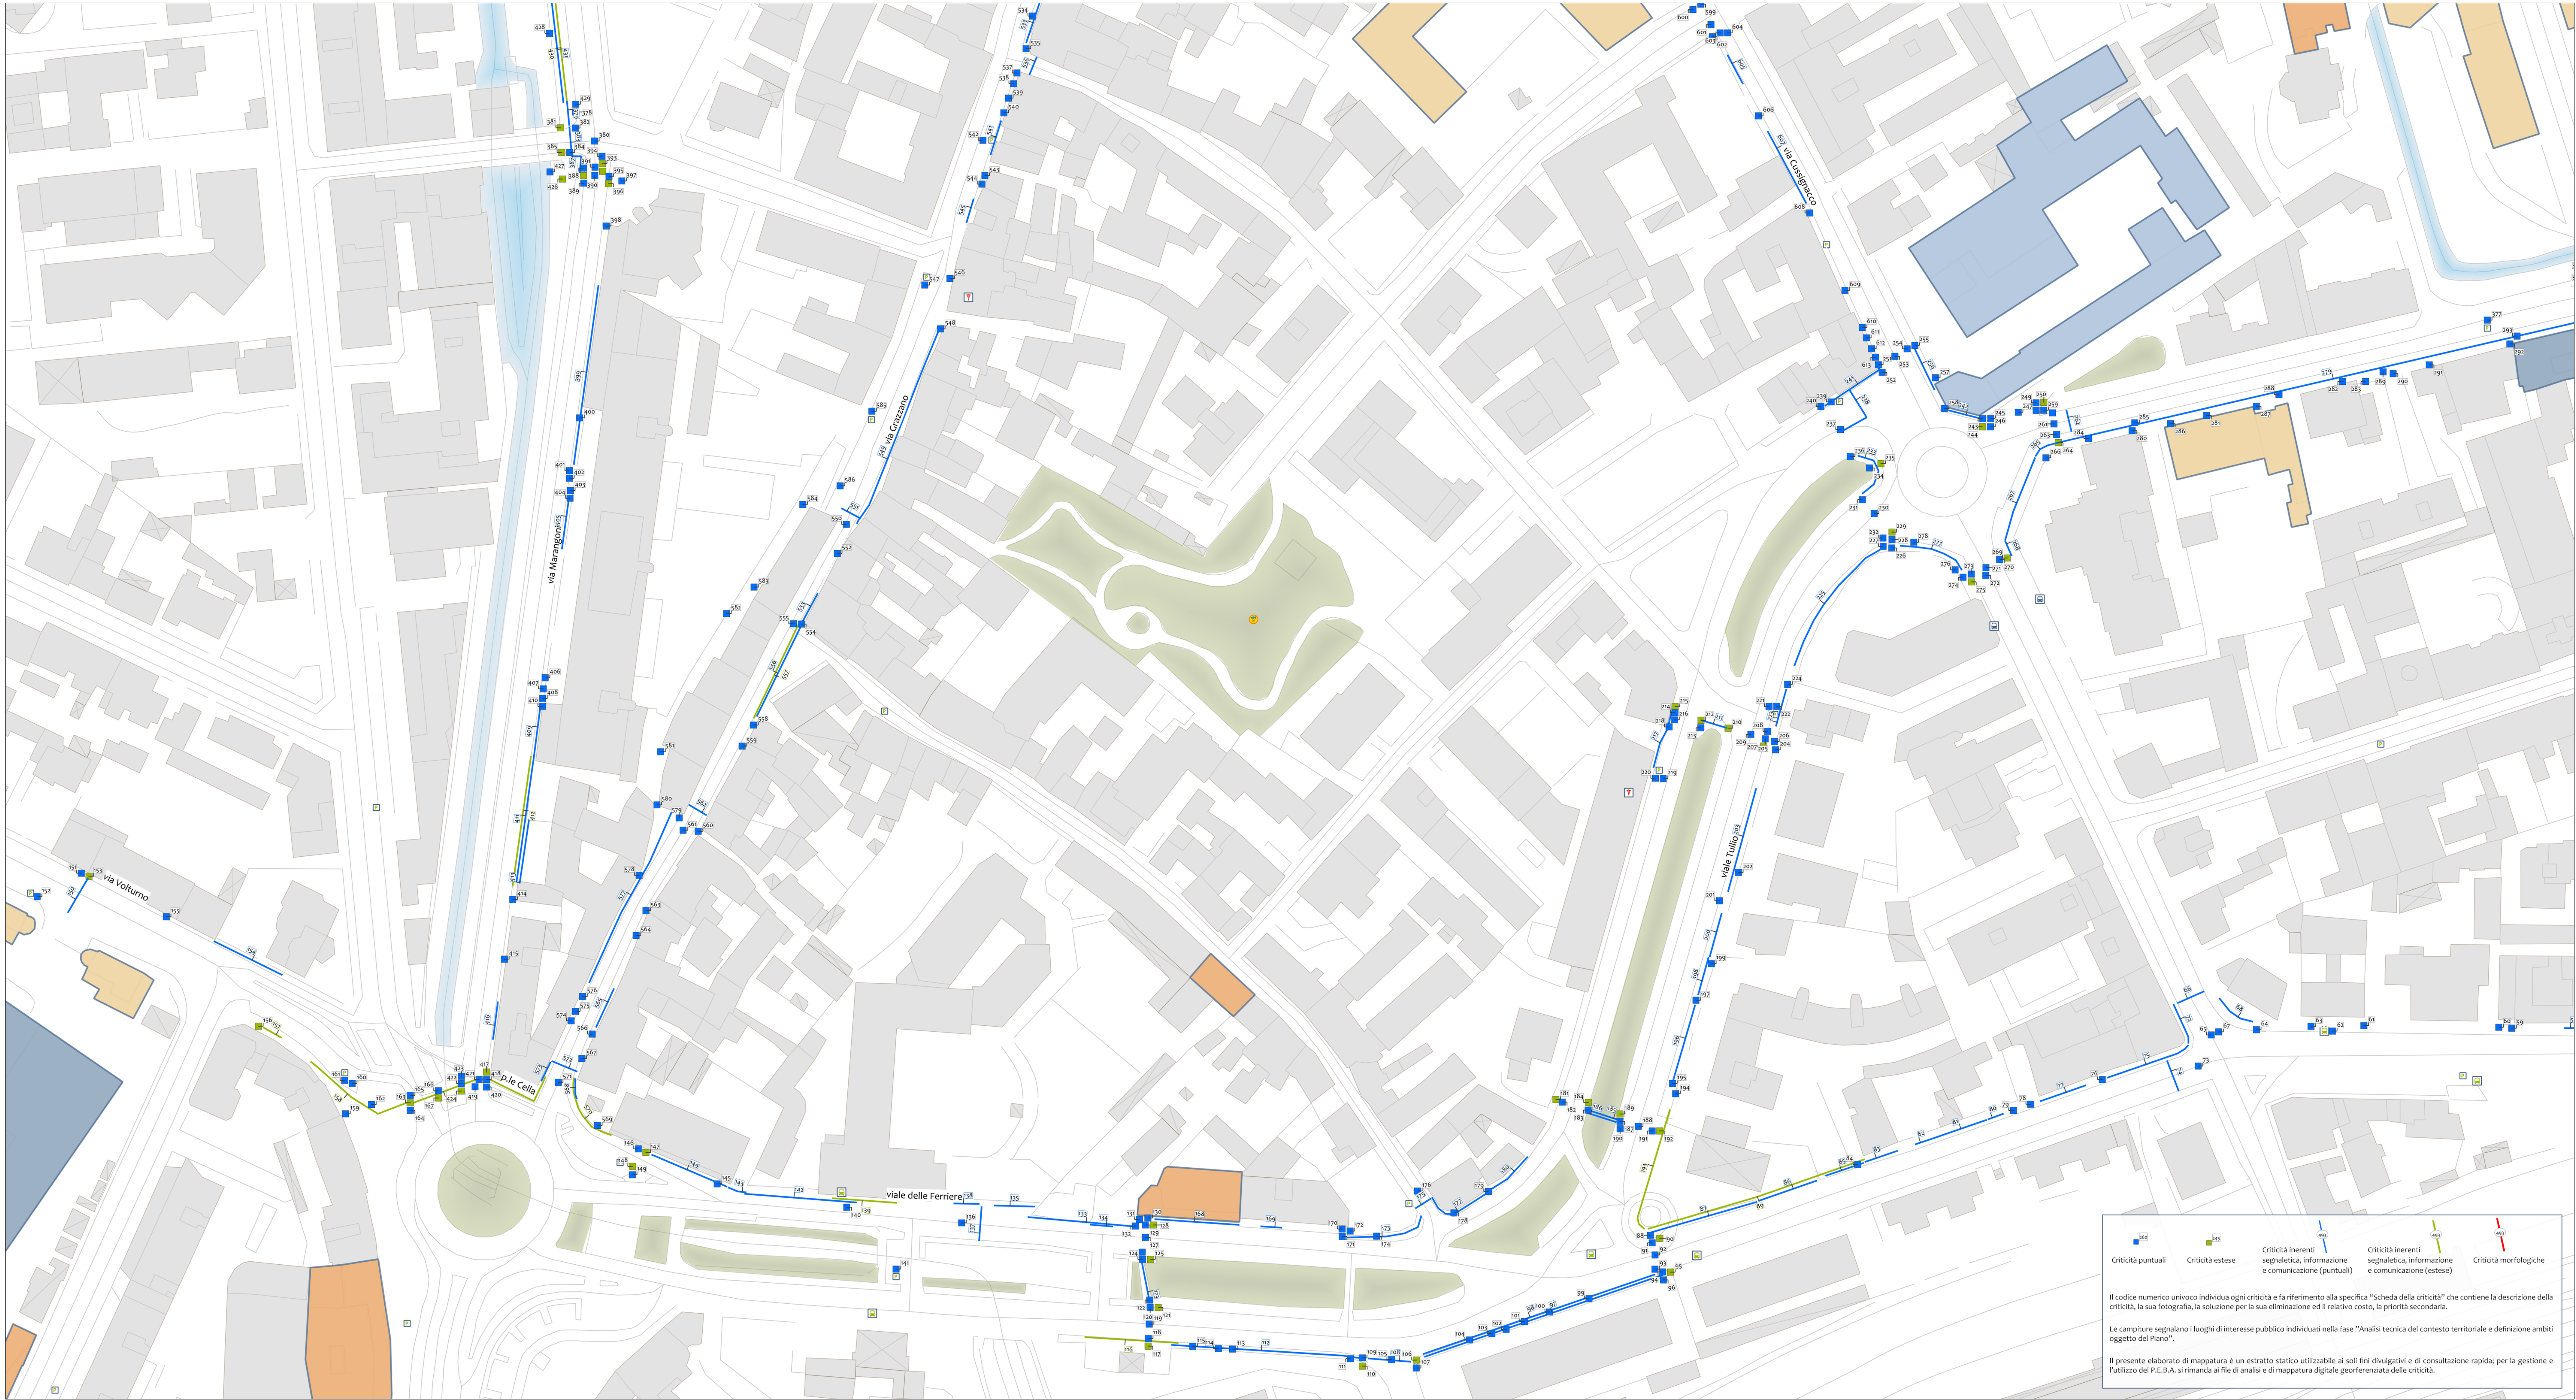

**PIANO ELIMINAZIONE
BARRIERE ARCHITETTONICHE (P.E.B.A.)**

conforme a "Linee guida predisposizione P.E.B.A. Regione F.V.G."

AMBITO URBANO

02.1 MAPPATURA DELLE CRITICITA'

Foglio 1

PROFESSIONISTI INCARICATI
dott.arch. Francesco Casola

dott.arch. Erica Galatto



TABULA ARCHITETTI ASSOCIATI
via mazzini 41/a 33100 portonovo
p.iva c.f. 0151599033
studio@globalpro.it www.architetturaincuisiva.it