

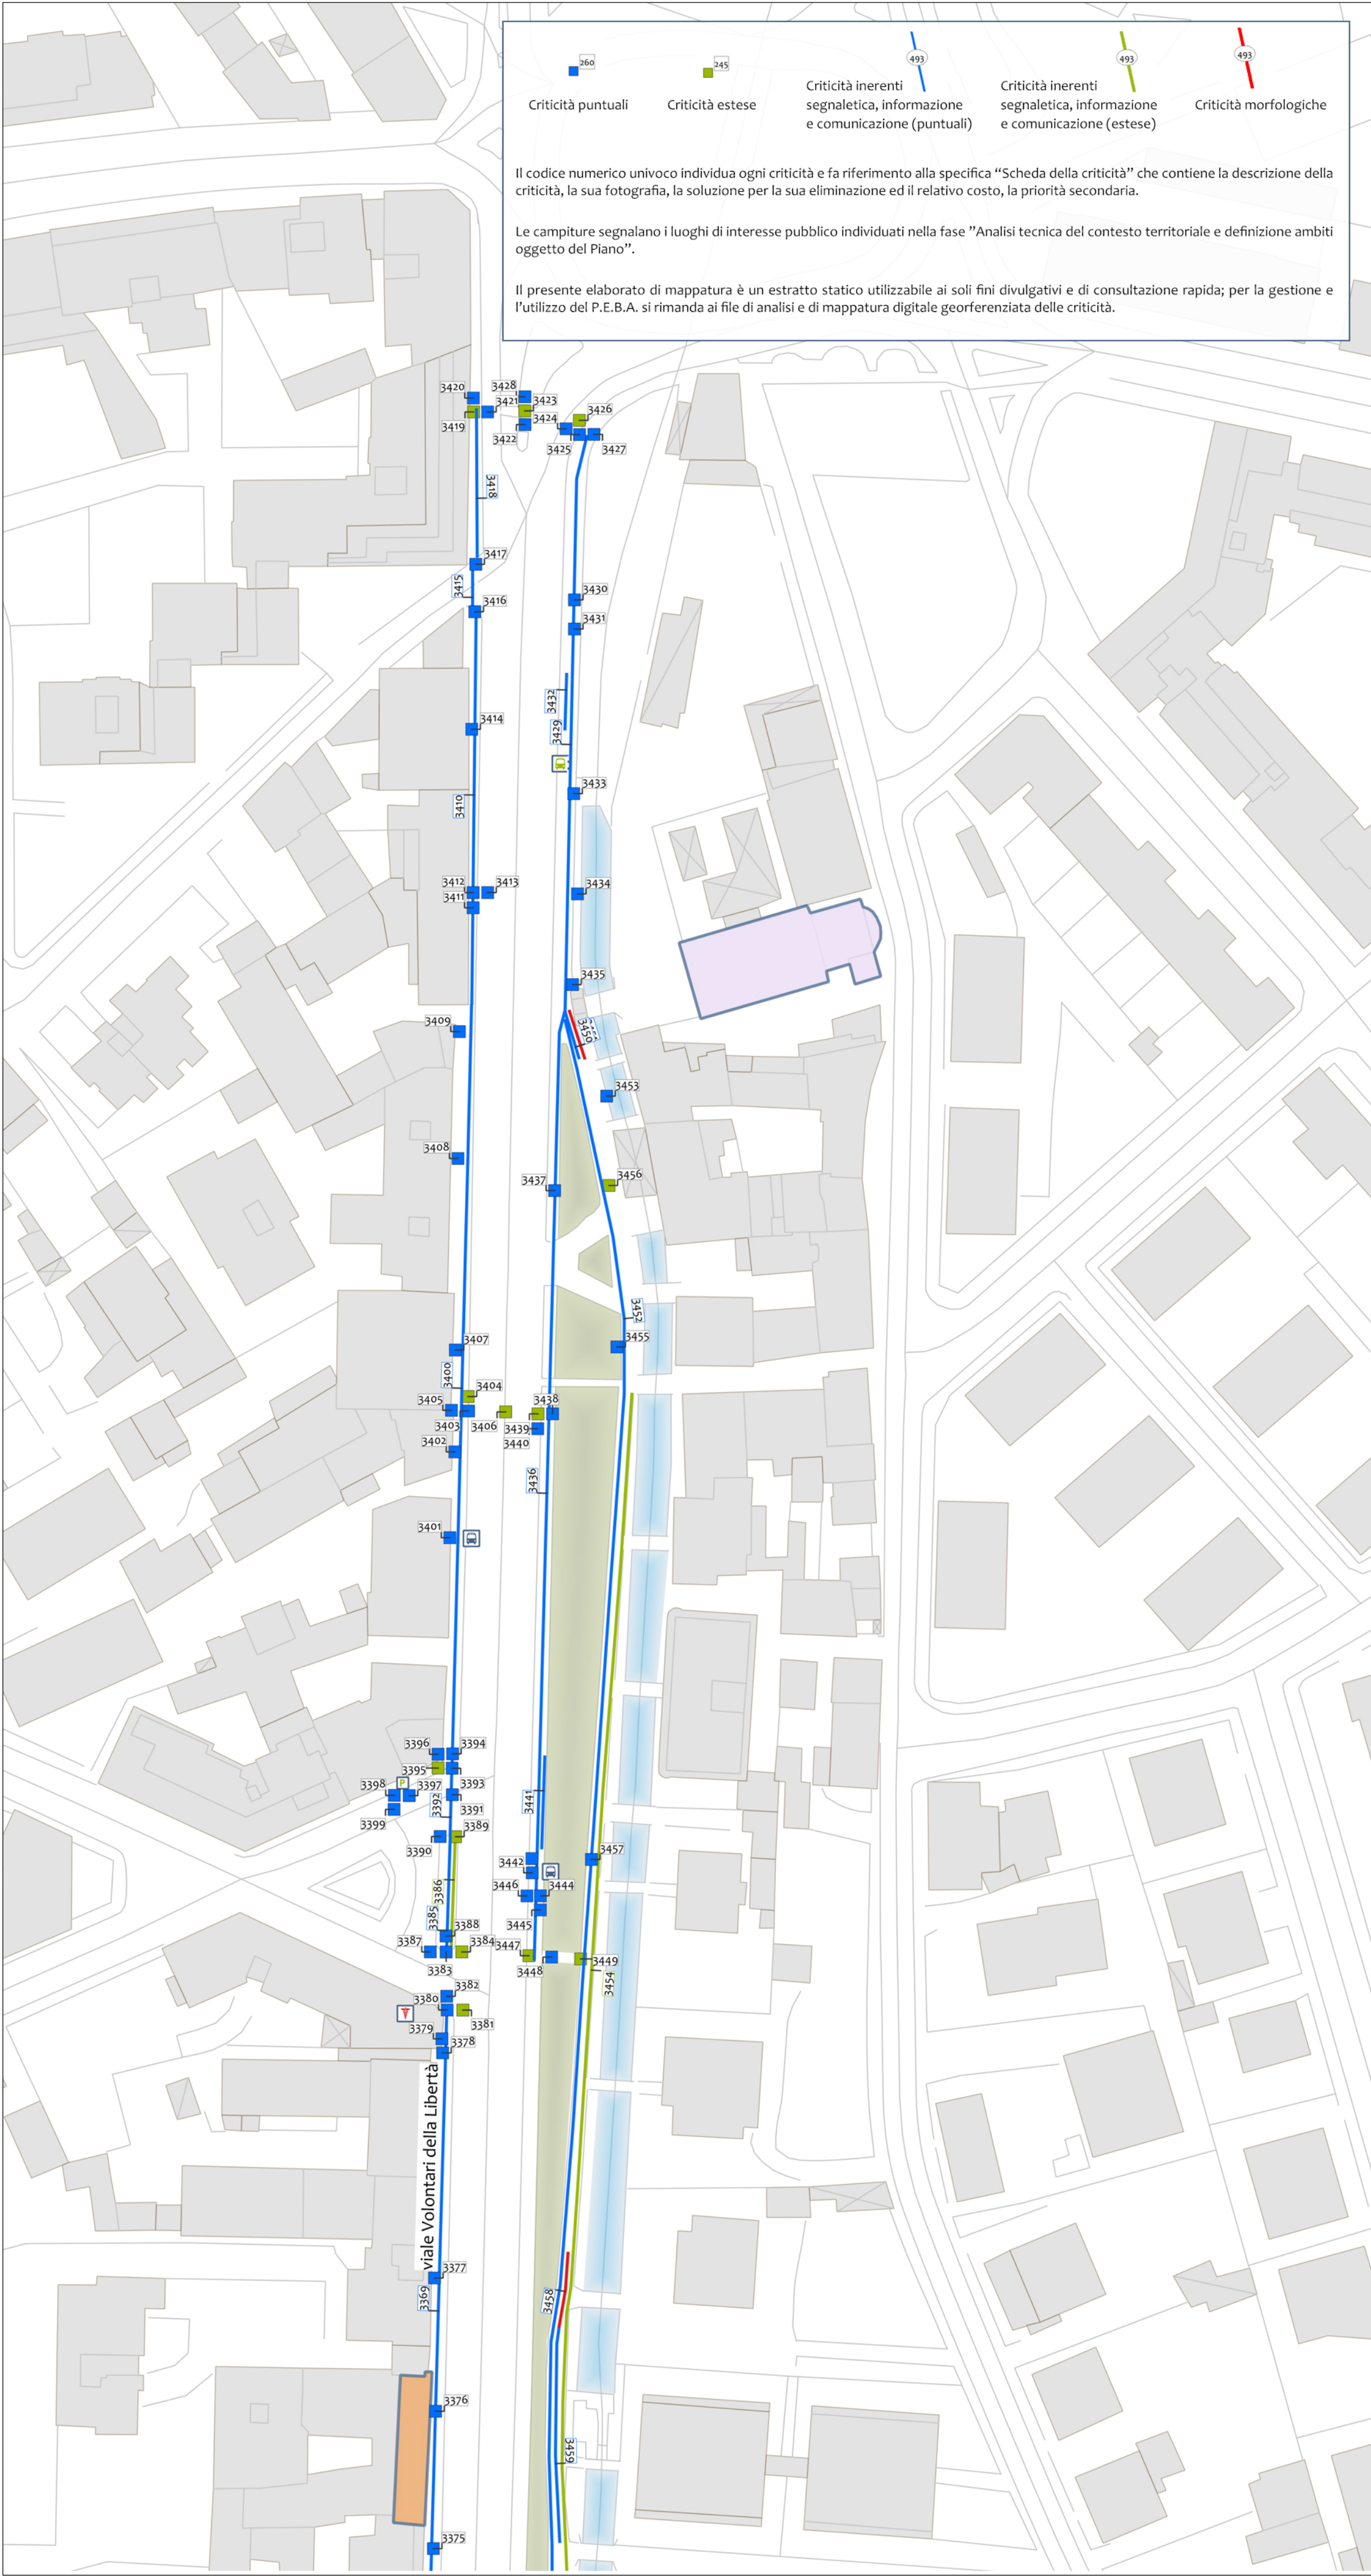


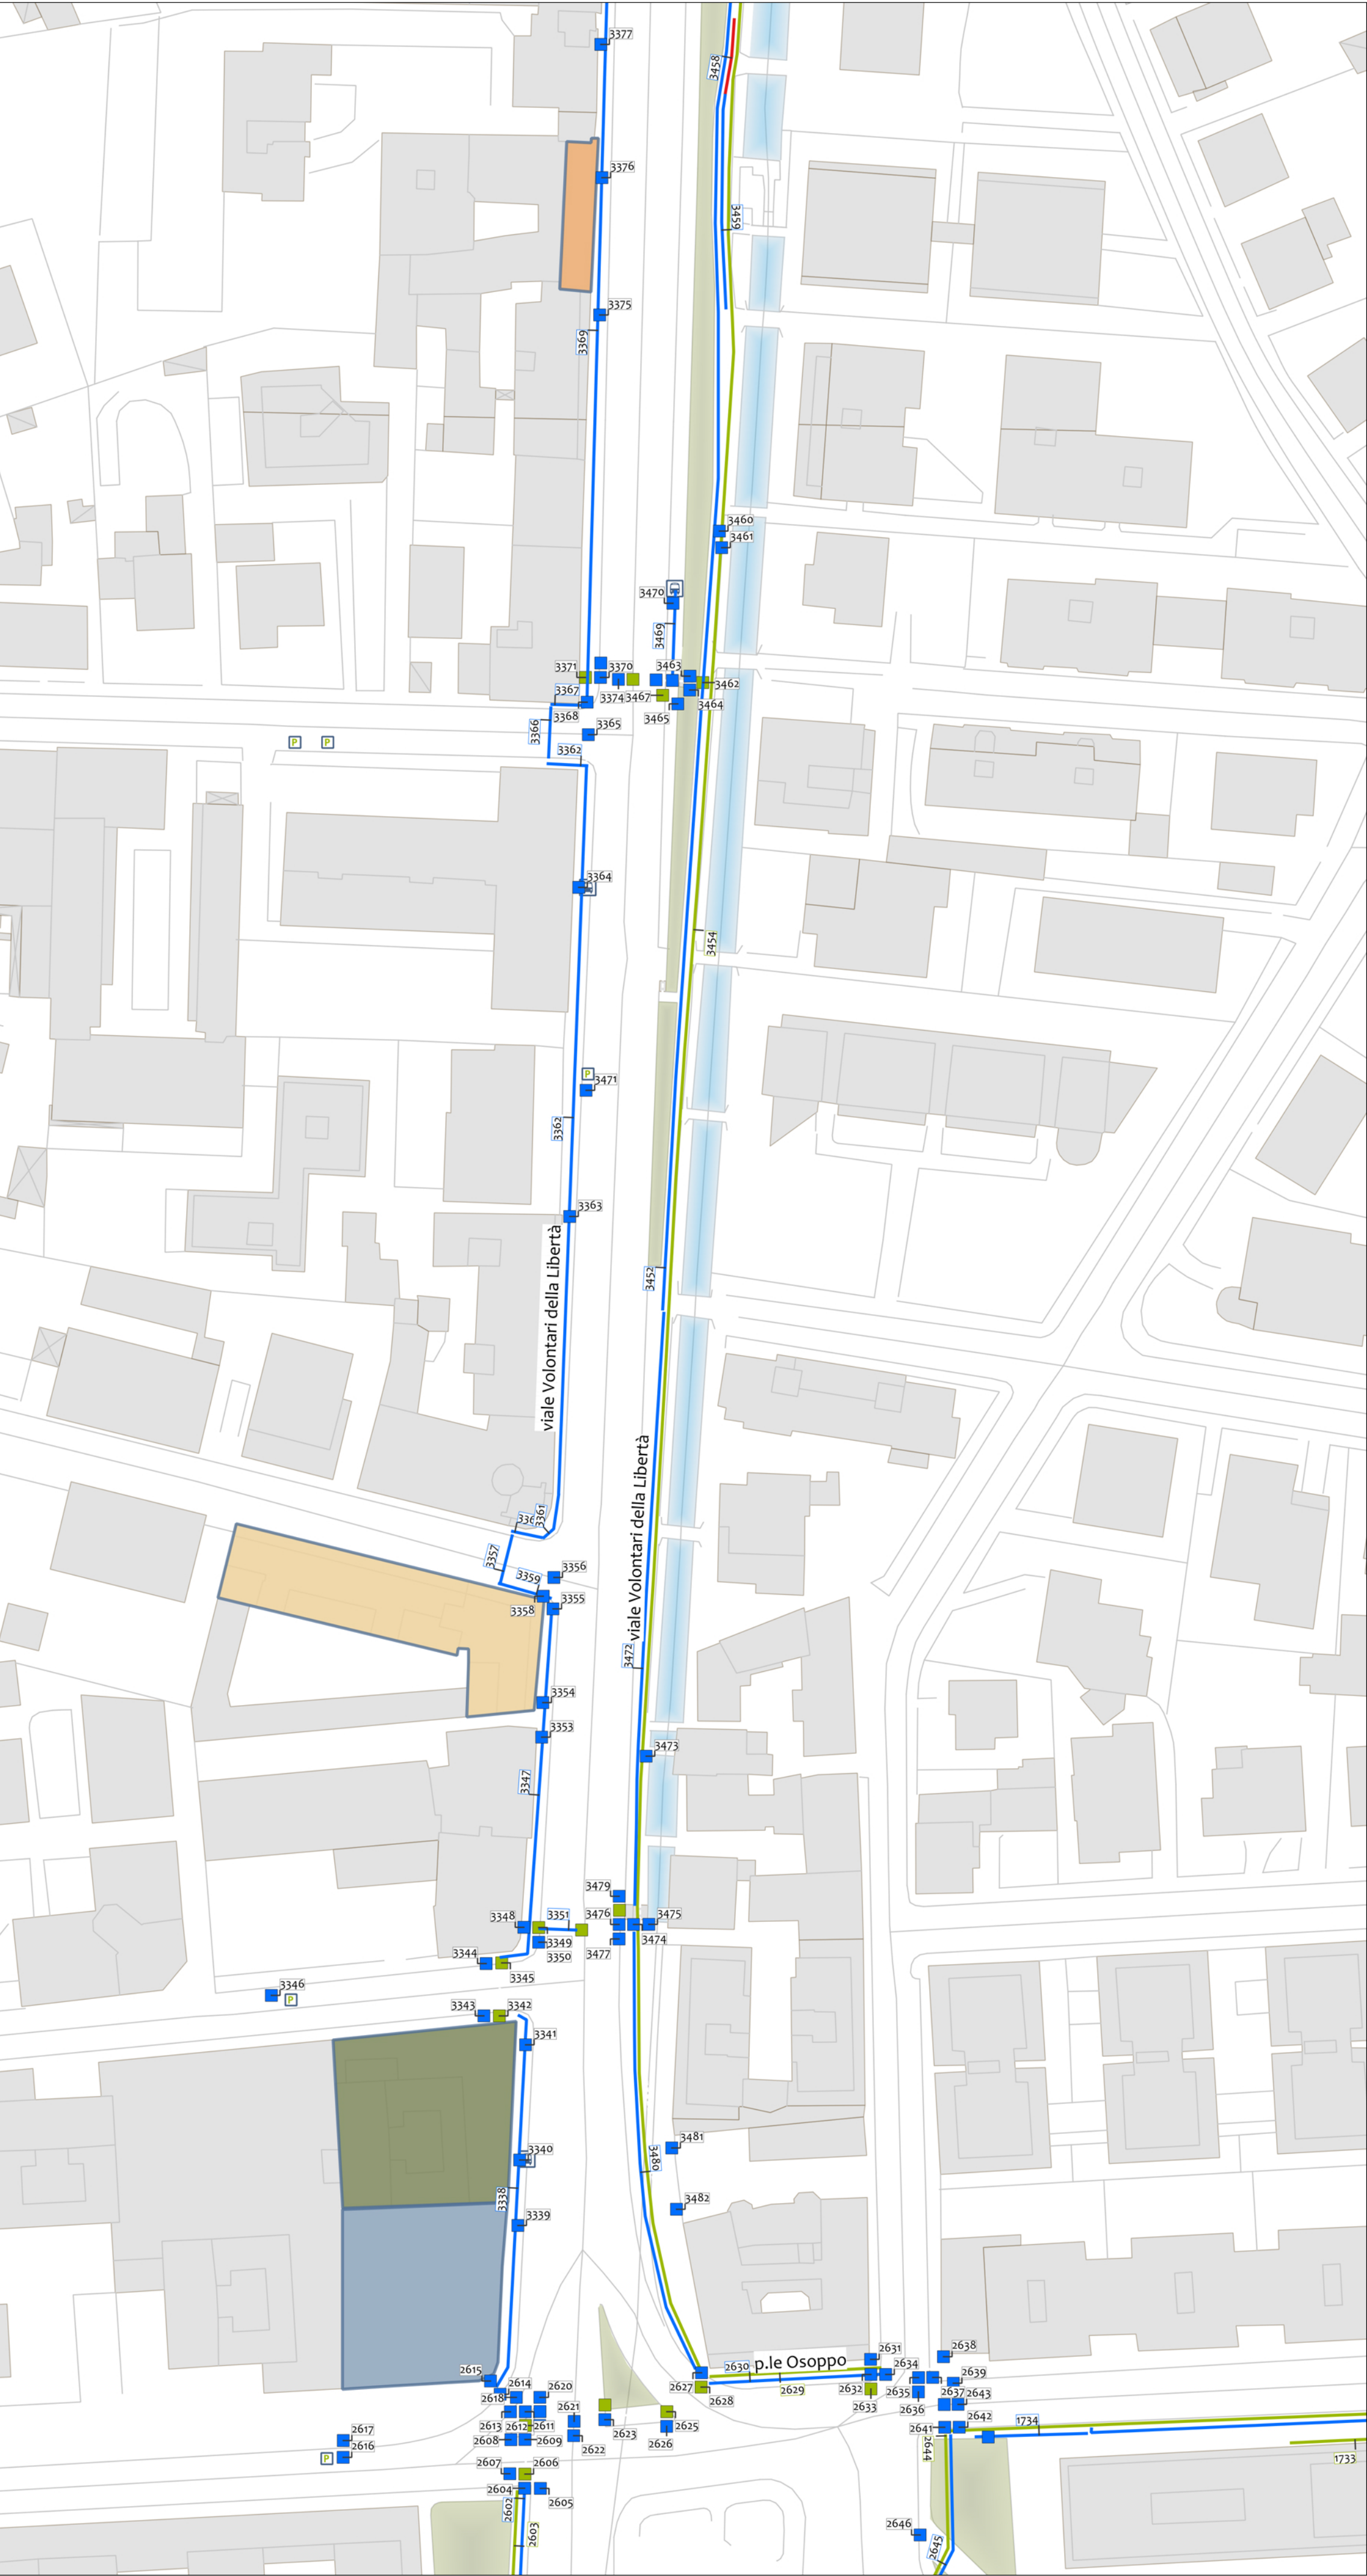

Il codice numerico univoco individua ogni criticità e fa riferimento alla specifica "Scheda della criticità" che contiene la descrizione della criticità, la sua fotografia, la soluzione per la sua eliminazione ed il relativo costo, la priorità secondaria.

Le campiture segnalano i luoghi di interesse pubblico individuati nella fase "Analisi tecnica del contesto territoriale e definizione ambiti oggetto del Piano".

Il presente elaborato di mappatura è un estratto statico utilizzabile ai soli fini divulgativi e di consultazione rapida; per la gestione e l'utilizzo del P.E.B.A. si rimanda ai file di analisi e di mappatura digitale georiferenziate delle criticità.

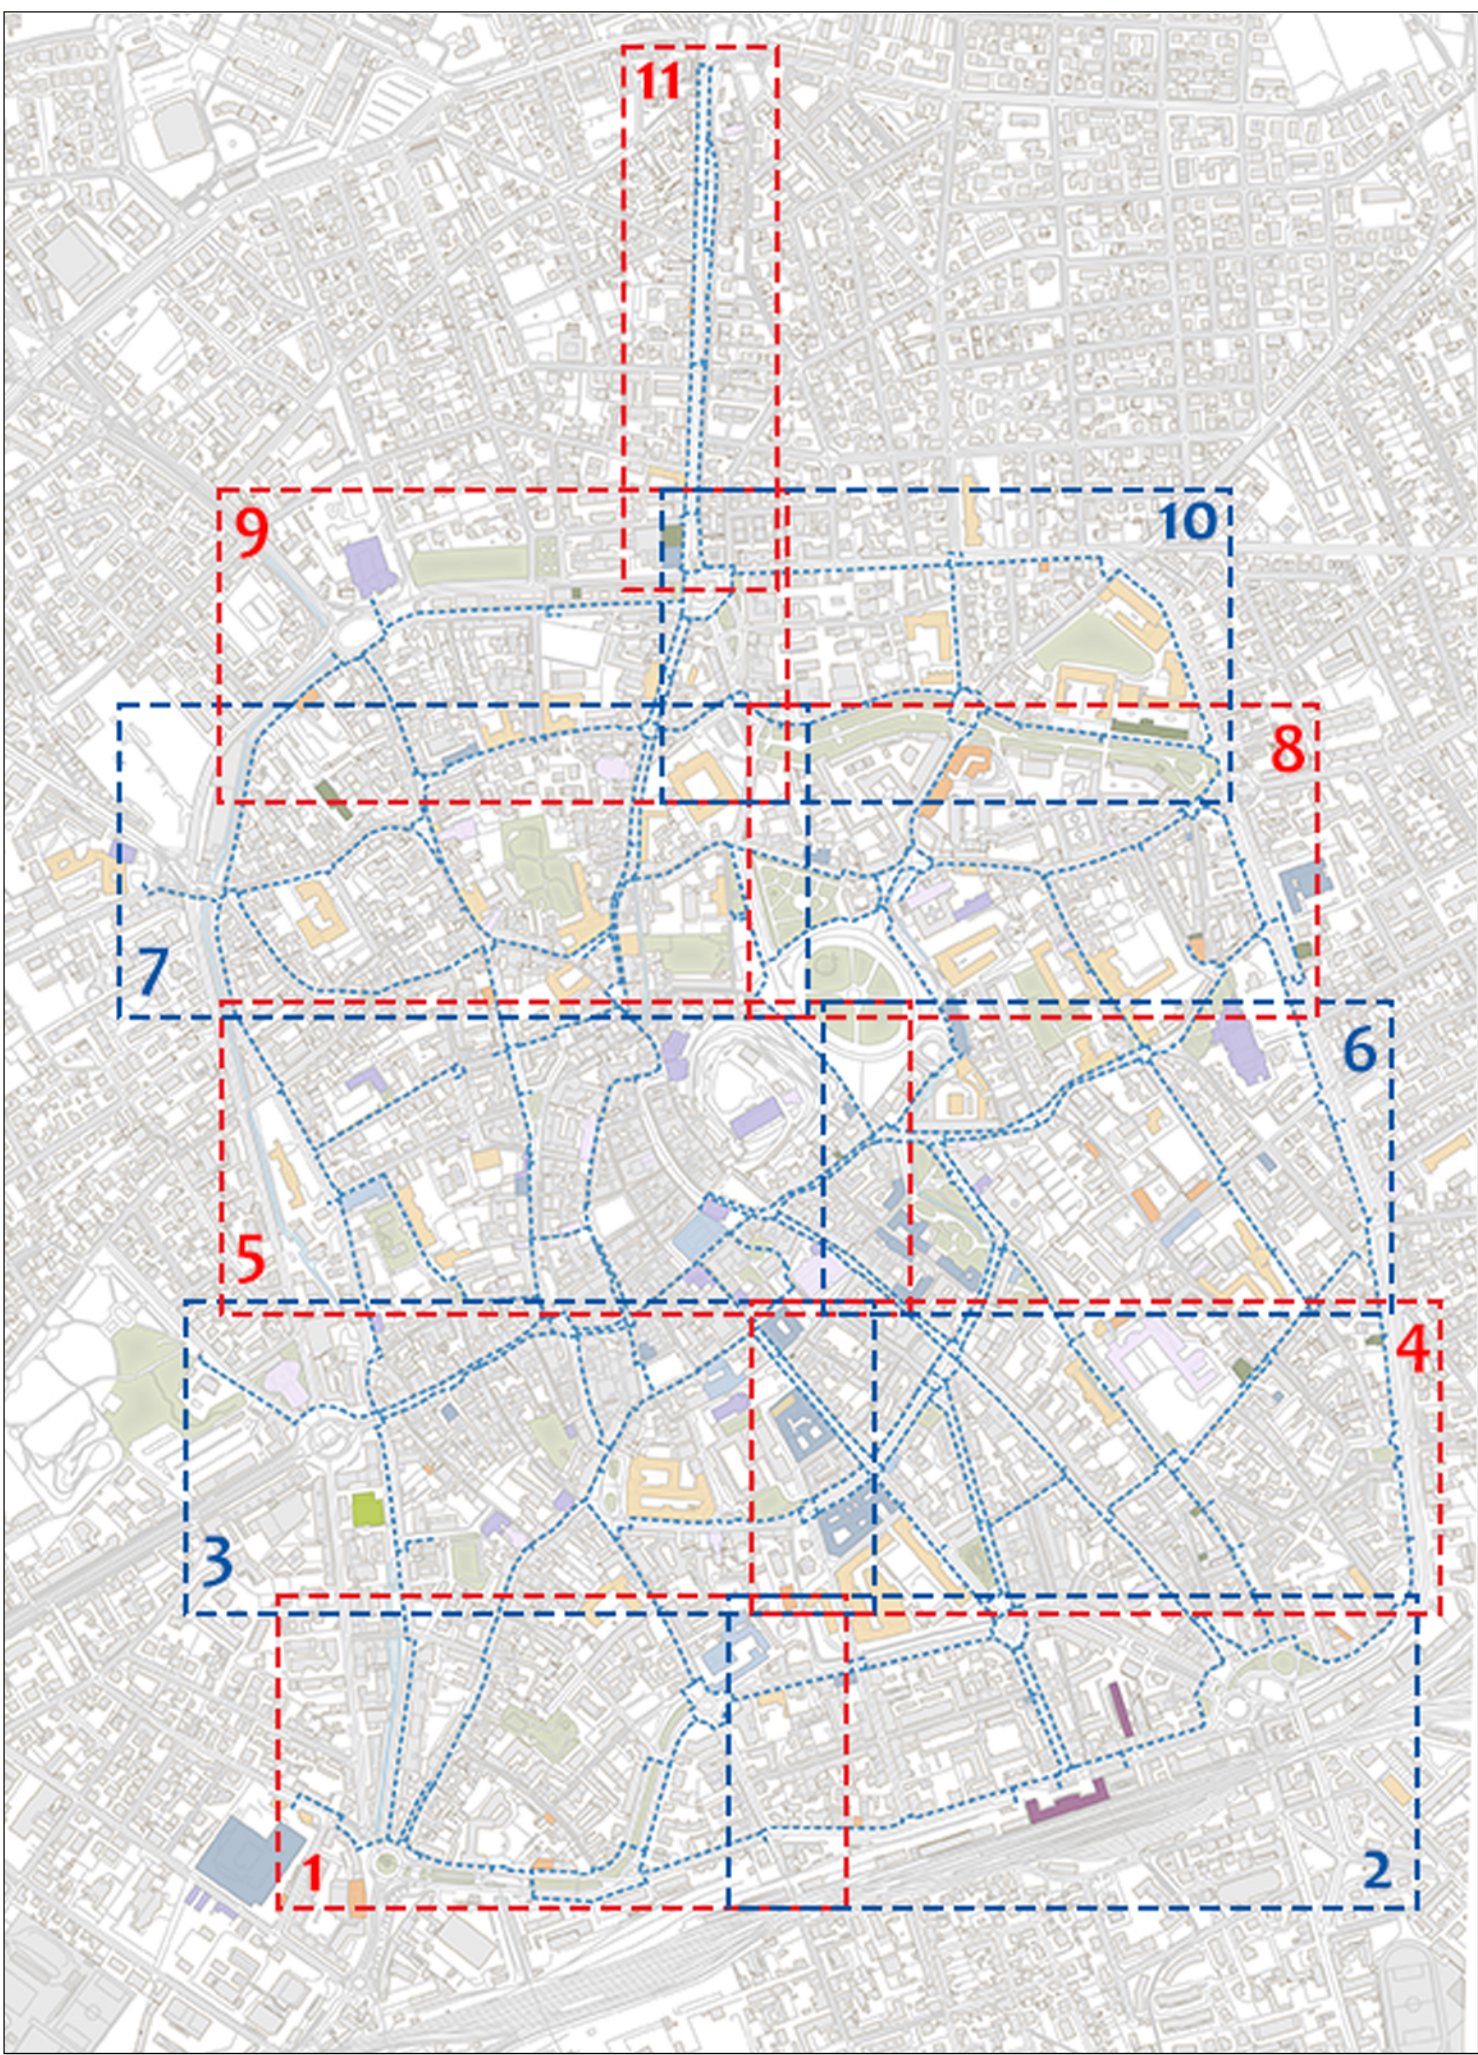

COMUNE DI UDINE

14 aprile 2022



PIANO ELIMINAZIONE
BARRIERE ARCHITETTONICHE (P.E.B.A.)

conforme a "Linee guida predisposizione P.E.B.A. Regione F.V.G."

AMBITO URBANO

02.11 MAPPATURA DELLE CRITICITÀ

Foglio 11

PROFESSIONISTI INCARICATI
dott.arch. Francesco Casola

dott.arch. Erica Galatto



TABULA ARCHITETTI ASSOCIATI
via mazzini 45/4 33170 pordenone
p.iva c.f. 01513590933
studio@globalpro.it www.architetturainclusiva.it