
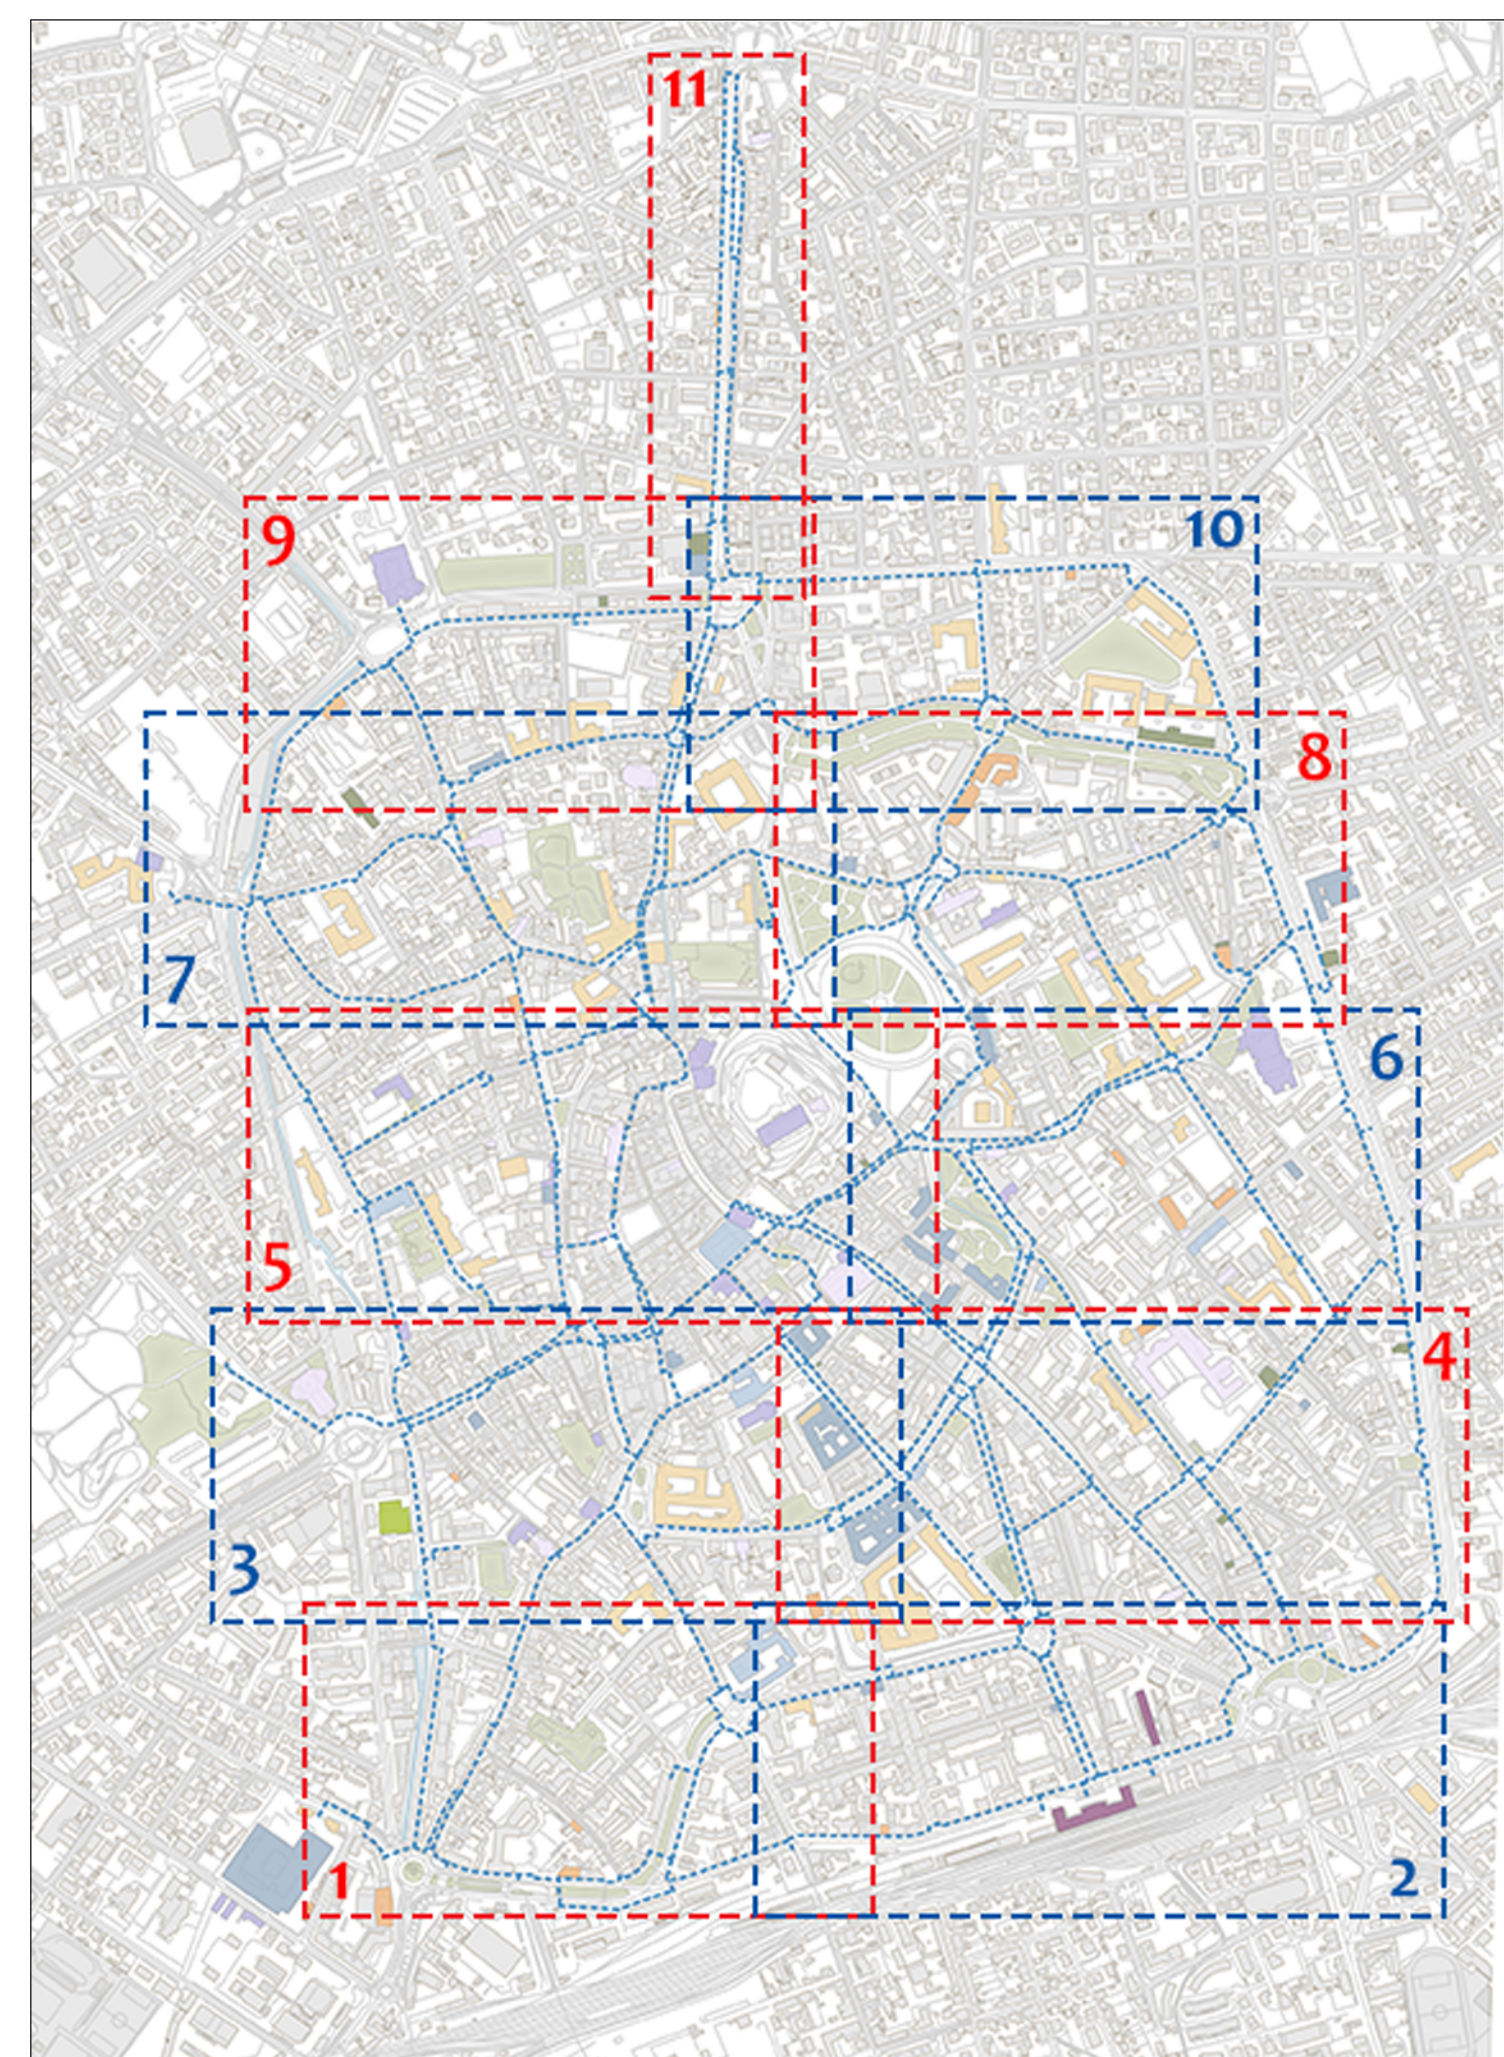


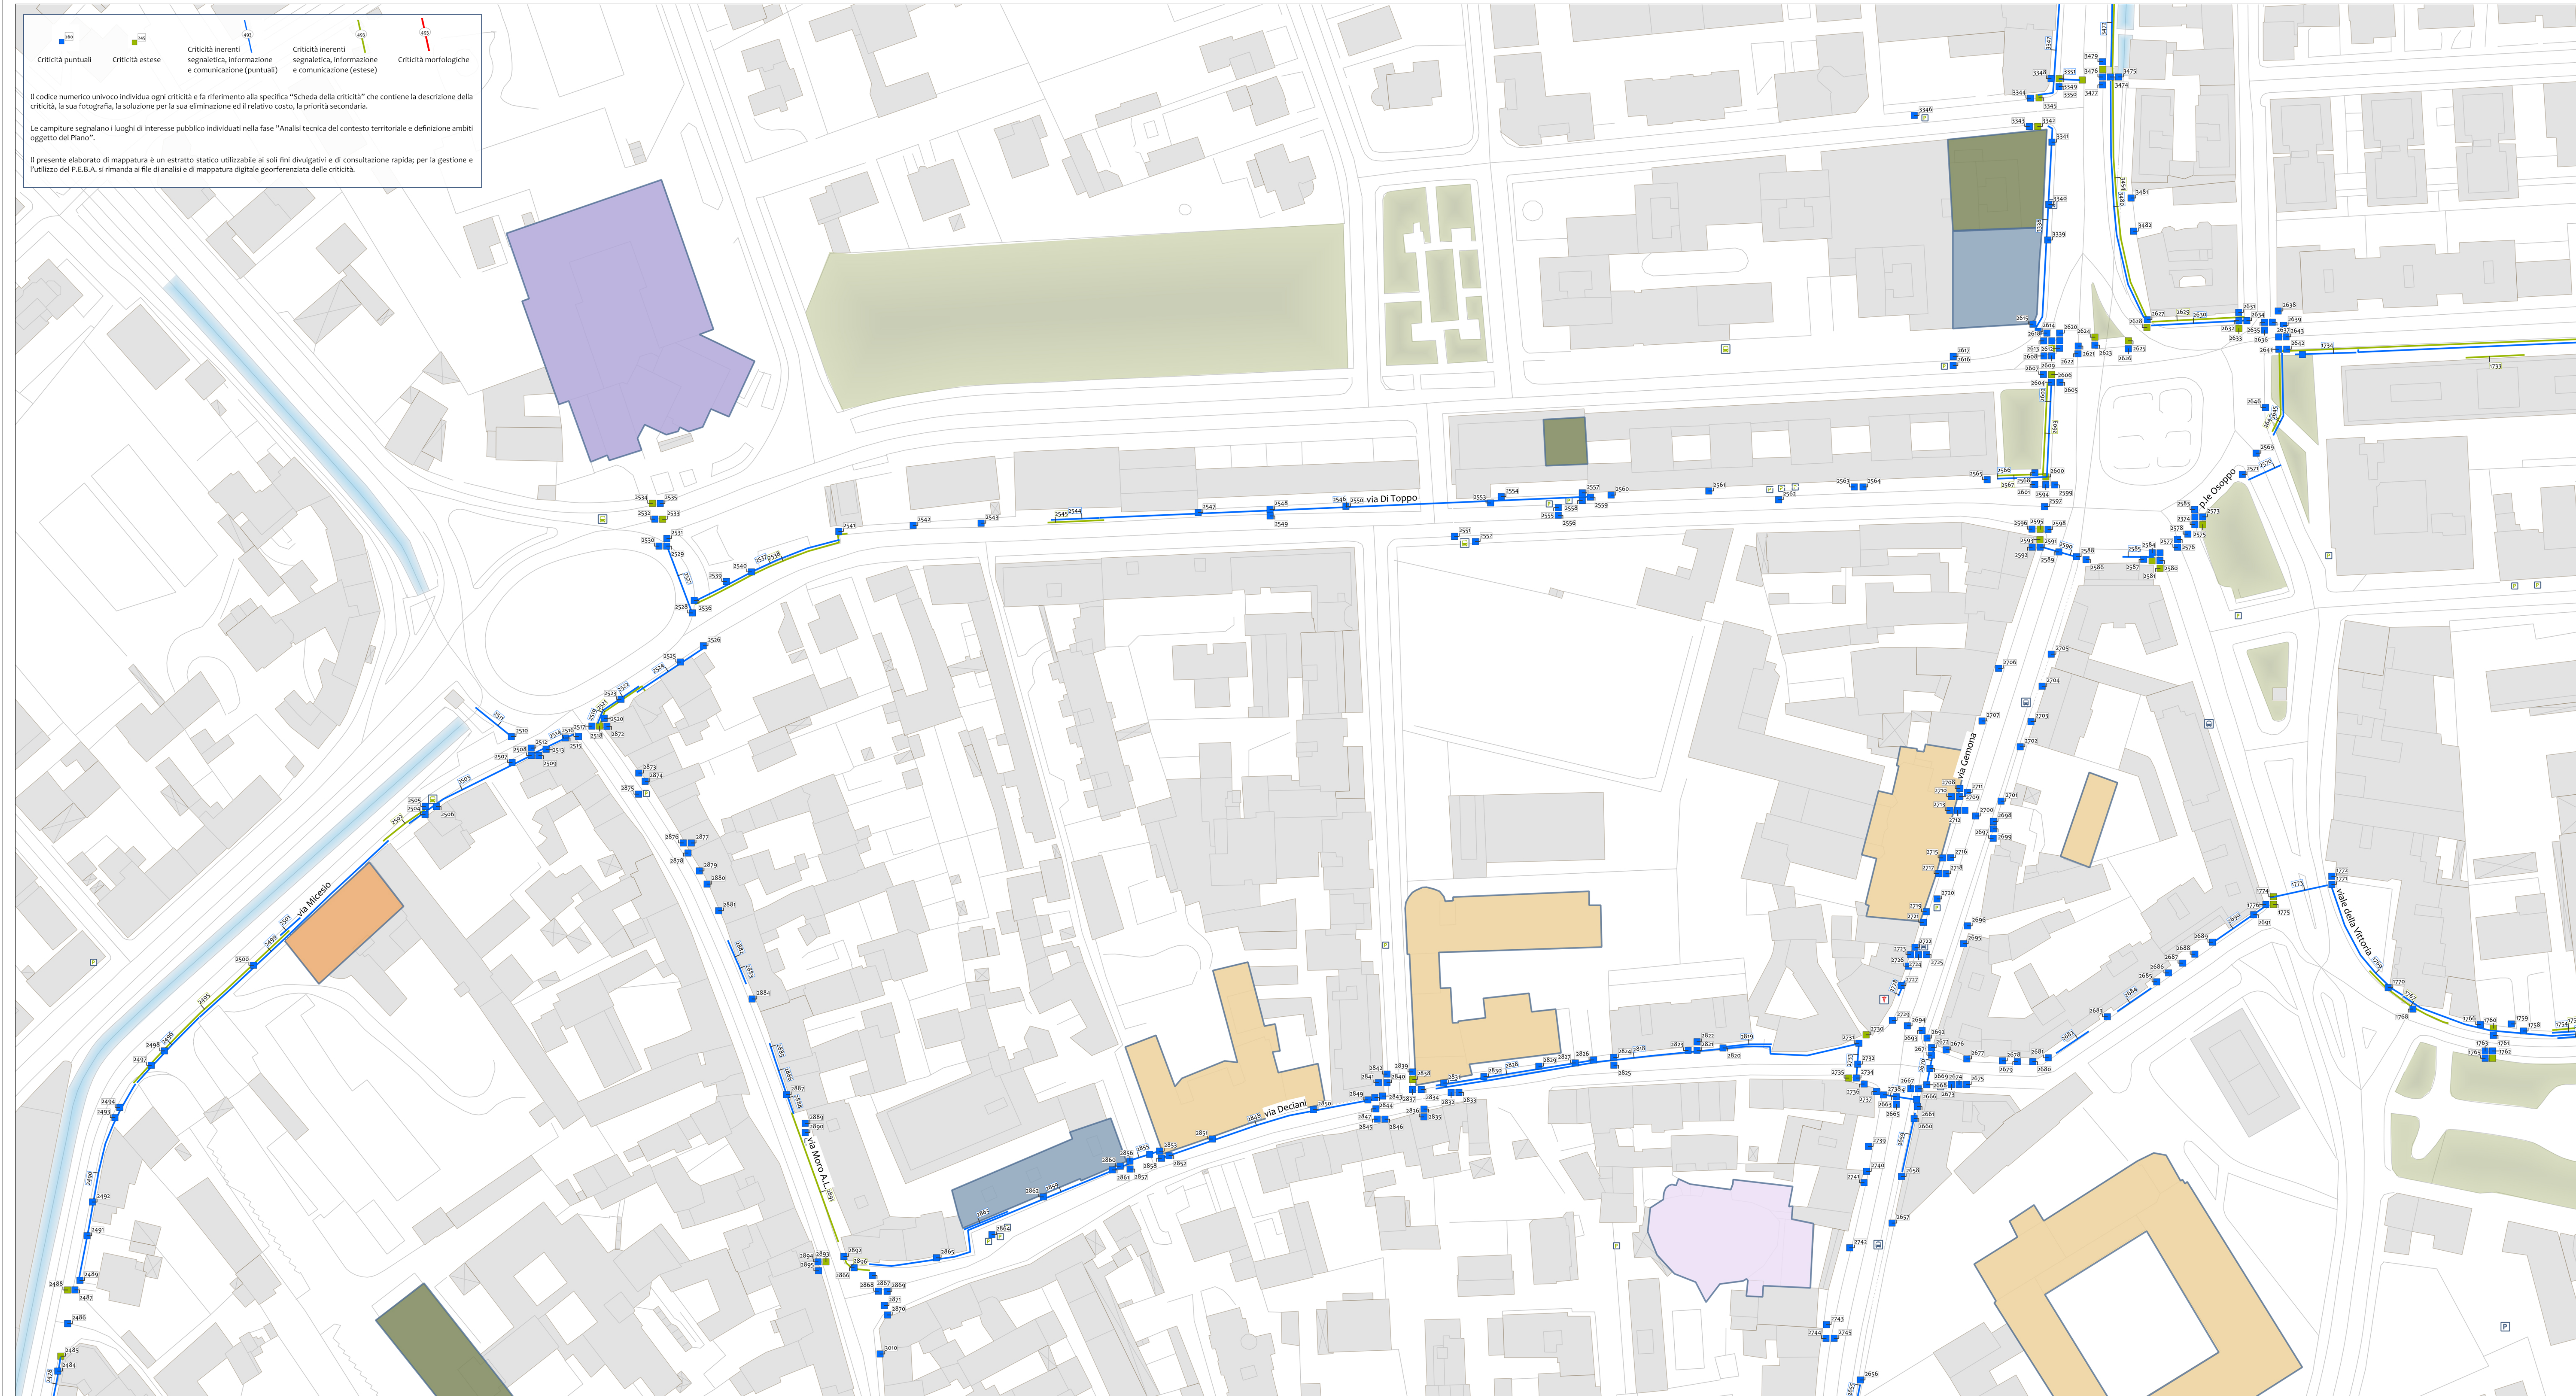

conforme a "Linee guida predisposizione P.E.B.A. Regione F.V.G."

AMBITO URBANO

02.9 MAPPATURA DELLE CRITICITA'

Foglio 9

PROFESSIONISTI INCARICATI
dott.arch. Francesco Casola

dott.arch. Erica Gaiatto



TABULA ARCHITETTI ASSOCIATI
via mazzini 45/4 33170 pordenone
p.iva-c.f. 01513590933
studio@globalpro.it www.architetturainclusiva.it